

RANUAN KUNTA
SIMOJÄRVEN RANTAOSAYLEISKAAVAN
PÄIVITTÄMINEN JA LAAJENNUS
OSA A

Kuopiossa 31.5.2023


Timo Leskinen
DI

Heli Jokela
YTM

Kunnanvaltuusto on kokouksessaan ____202__ §:n kohdalla hyväksynyt tämän rantaosayleiskaavan.


Ranuaa ____202__

Ranuan kunta Simojärven rantaosayleiskaavan päivittäminen ja laajennus, osa A Karttalehti 1/2 FCG Päivä: 31.5.2023 Pääsuor.: Timo Leskinen	Nähtäville 8.6.2022 - 8.7.2022 (luonnos) ____202__ (ehdotus) Kunnanvaltuusto ____202__ § ____ Suunnitteluala, työnnumero, mittakaava YKS P41004 1:10 000

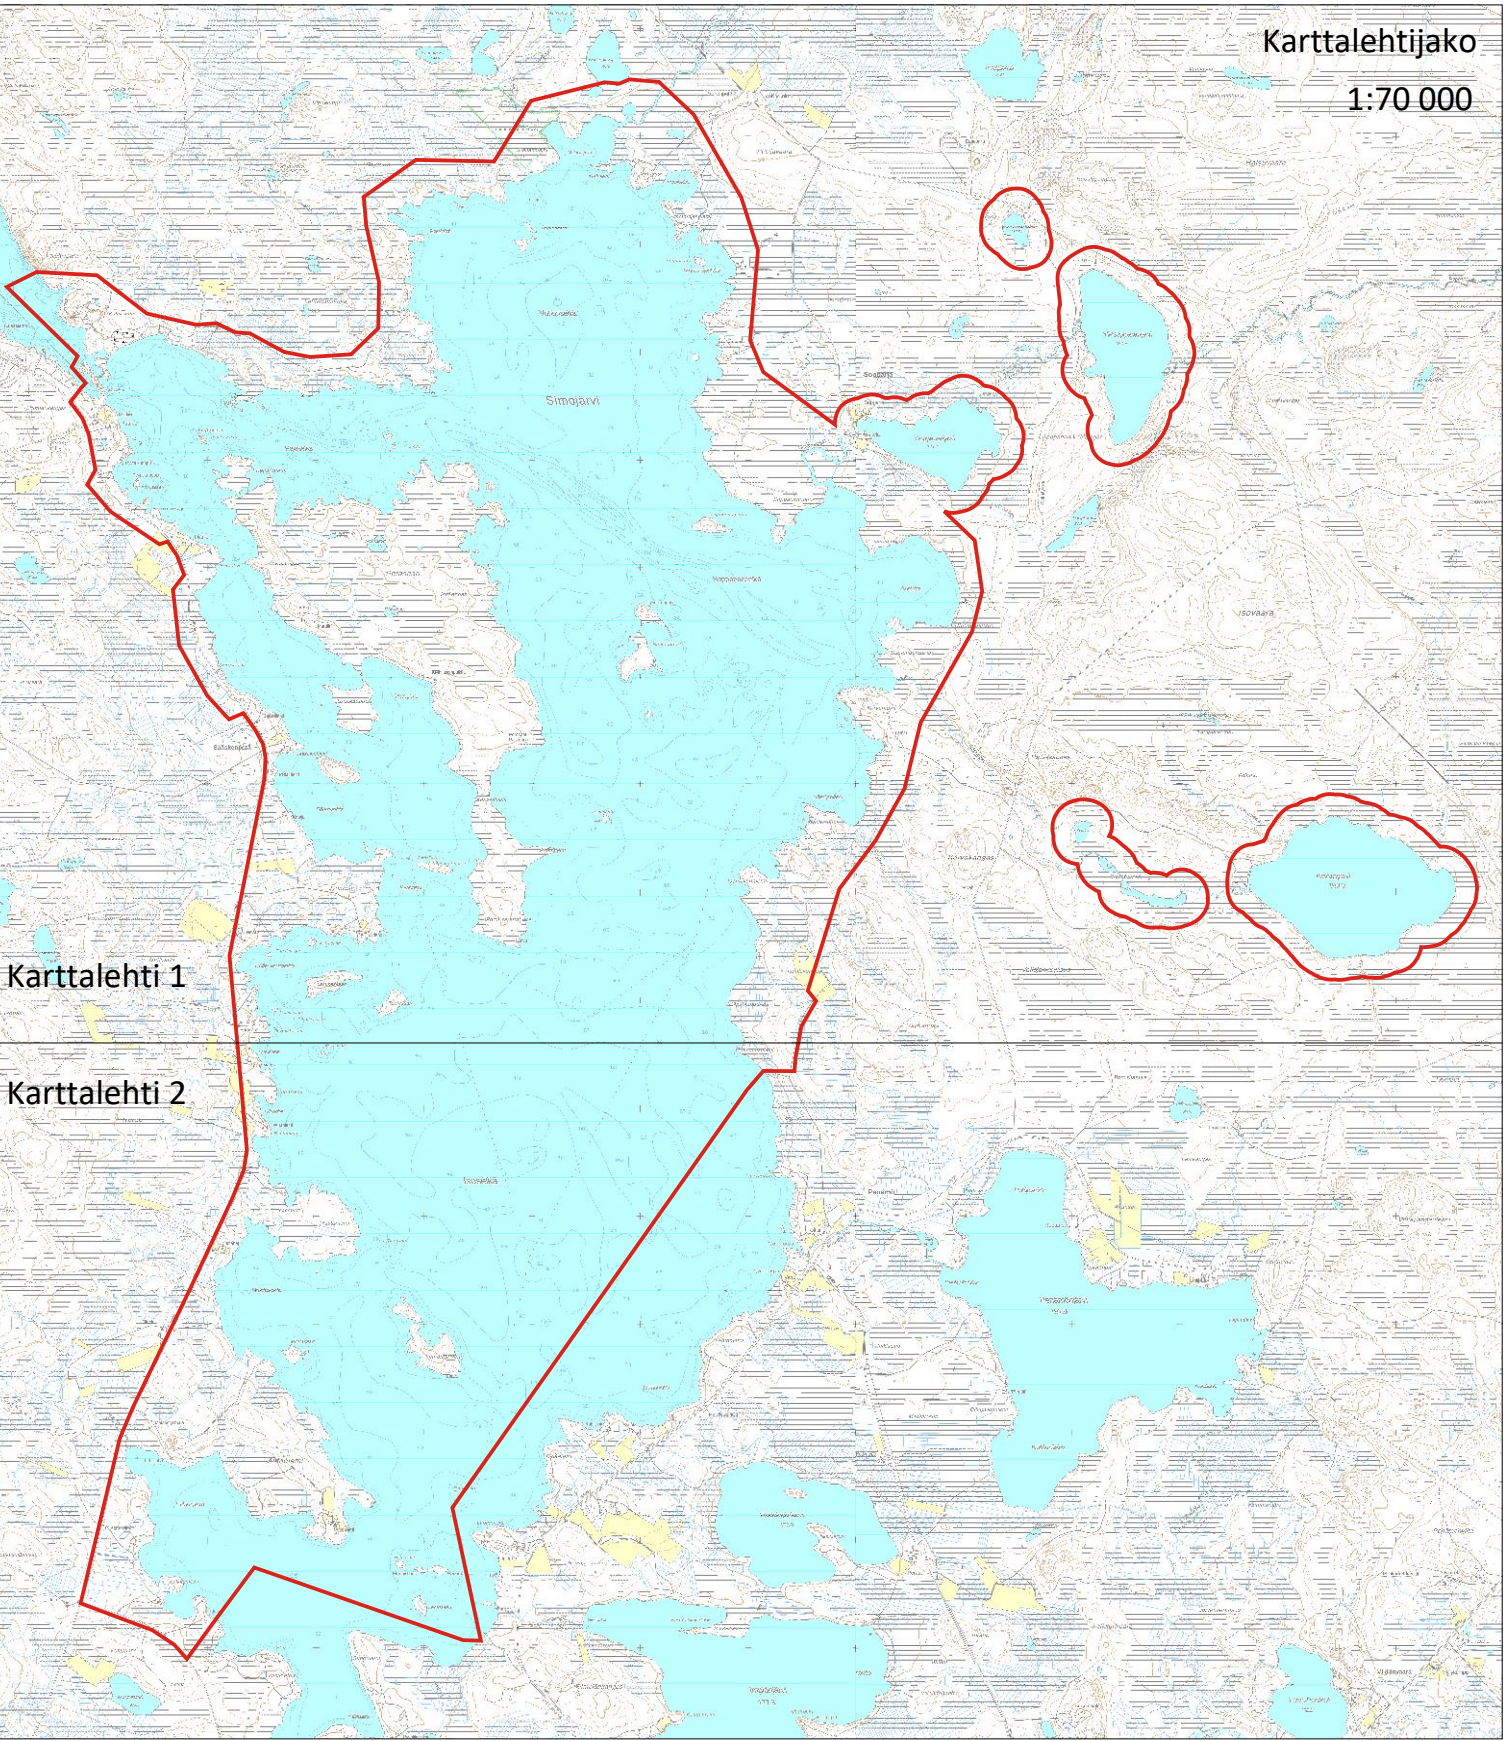

Karttalehti 1

Karttalehti 2

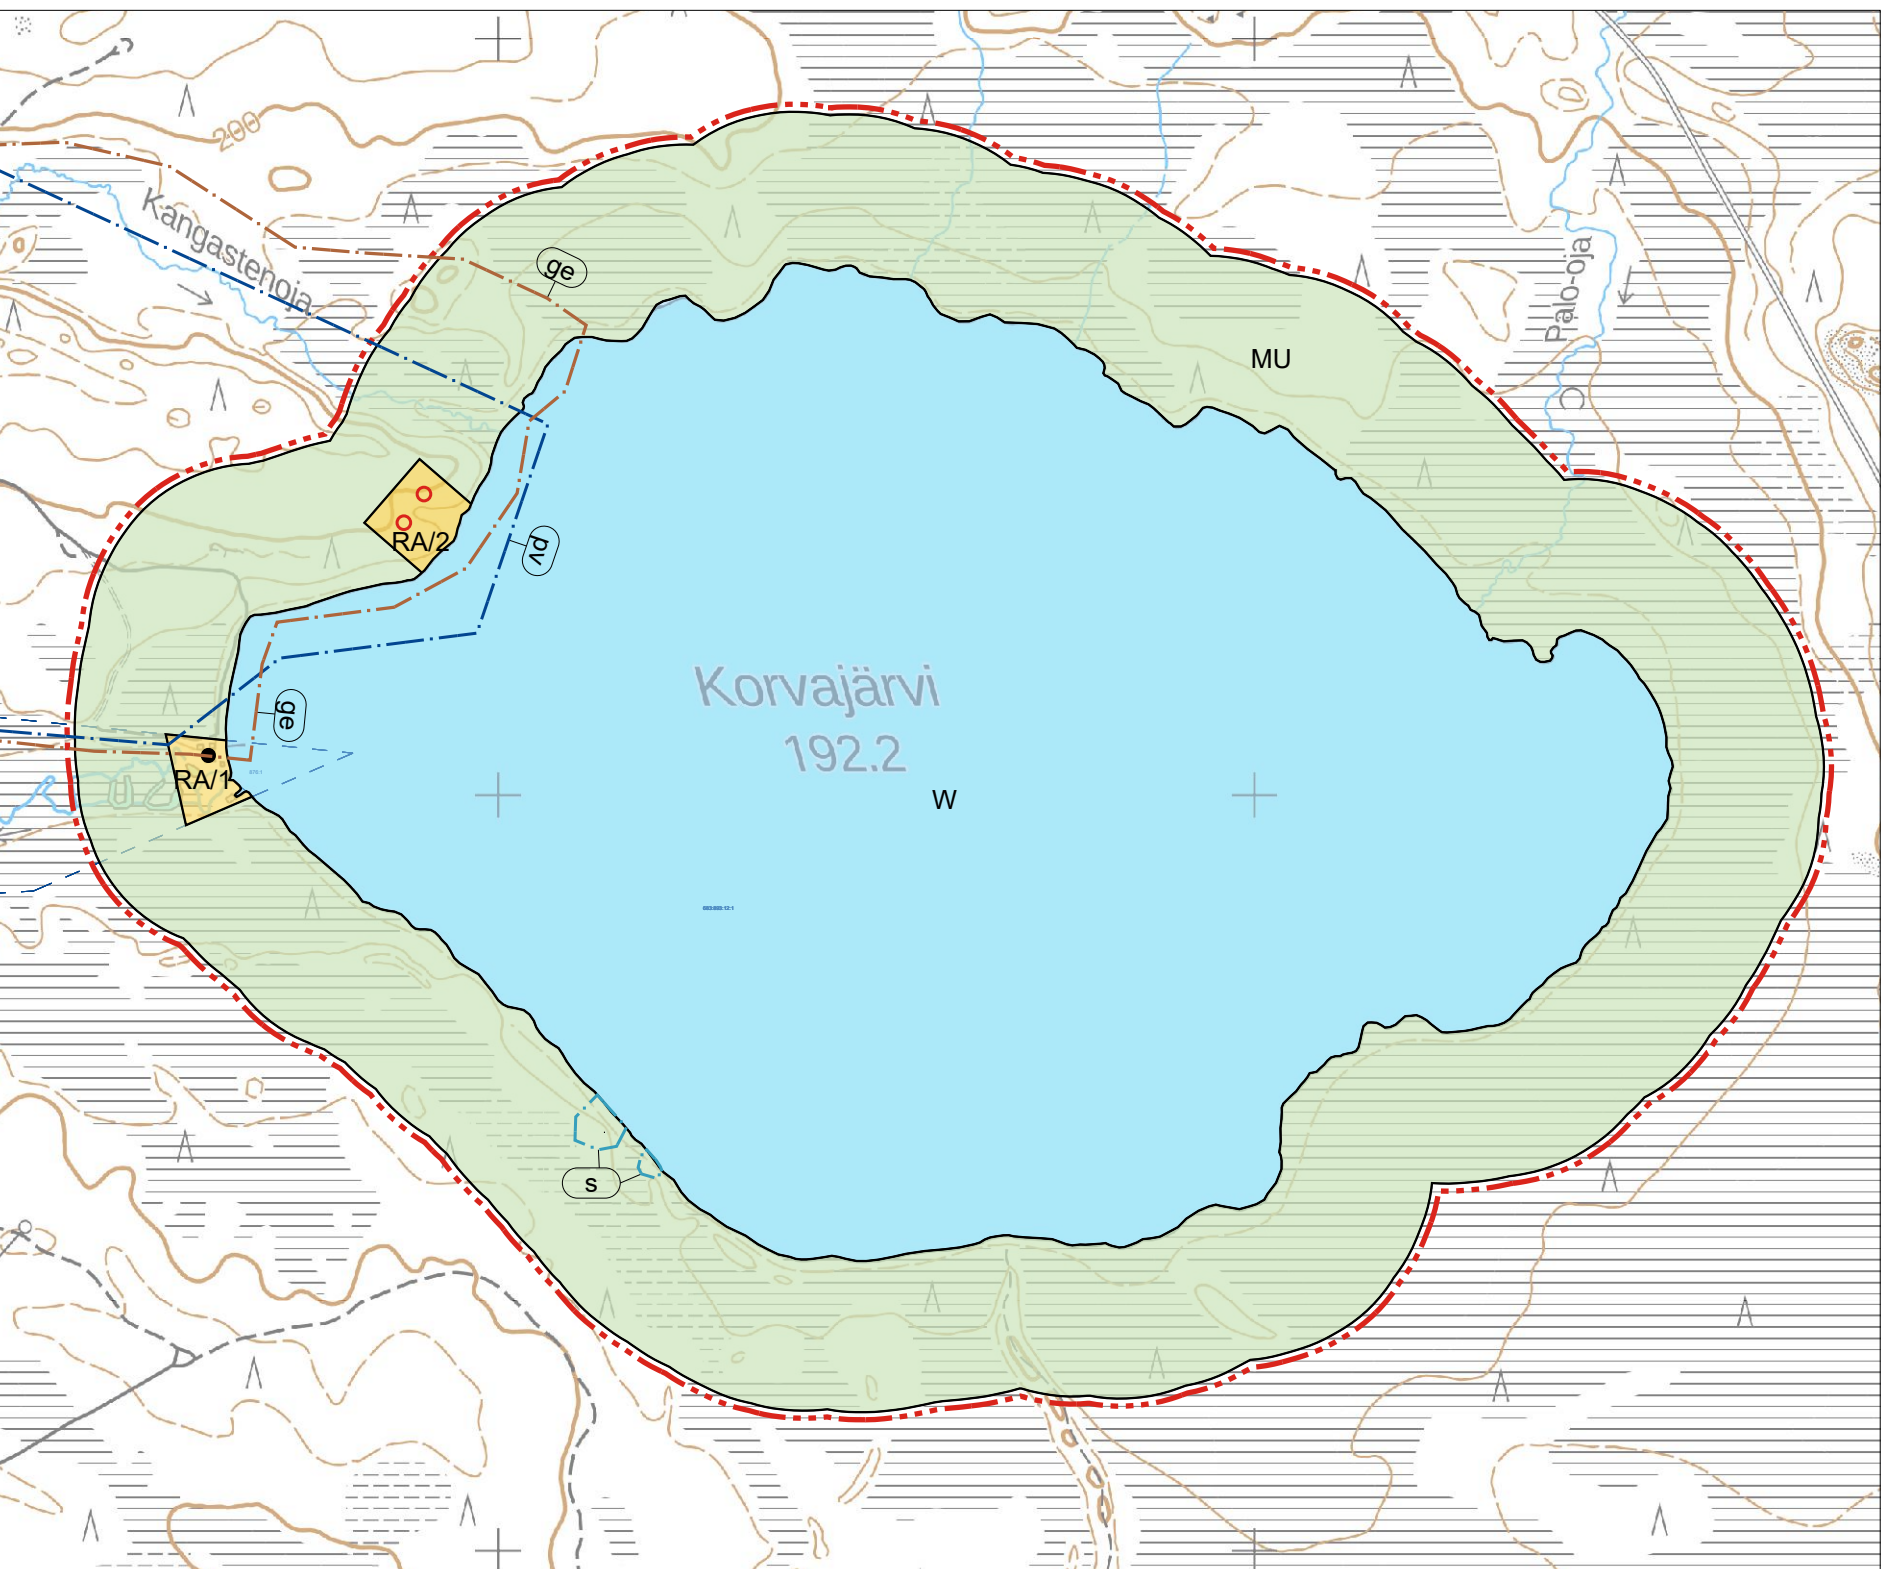

Karttalehti 2