




**RANUA UUSI YLÄKOULU-LUKIO "Guossa"**

Arkkitehtitoimisto Aki Korhonen Oy    Arkkitehtitoimisto HML Oy  
Talatie 5 a 26, 90540, Oulu    Riihikatu 6, 90140 OULU  
040 531 41 63, aki@akikorhonen.com    040 541 1164, jukka.lahtinen@hml.fi

KVR-urakkatarjous Sakela Rakennus Oy  
8.2.2023



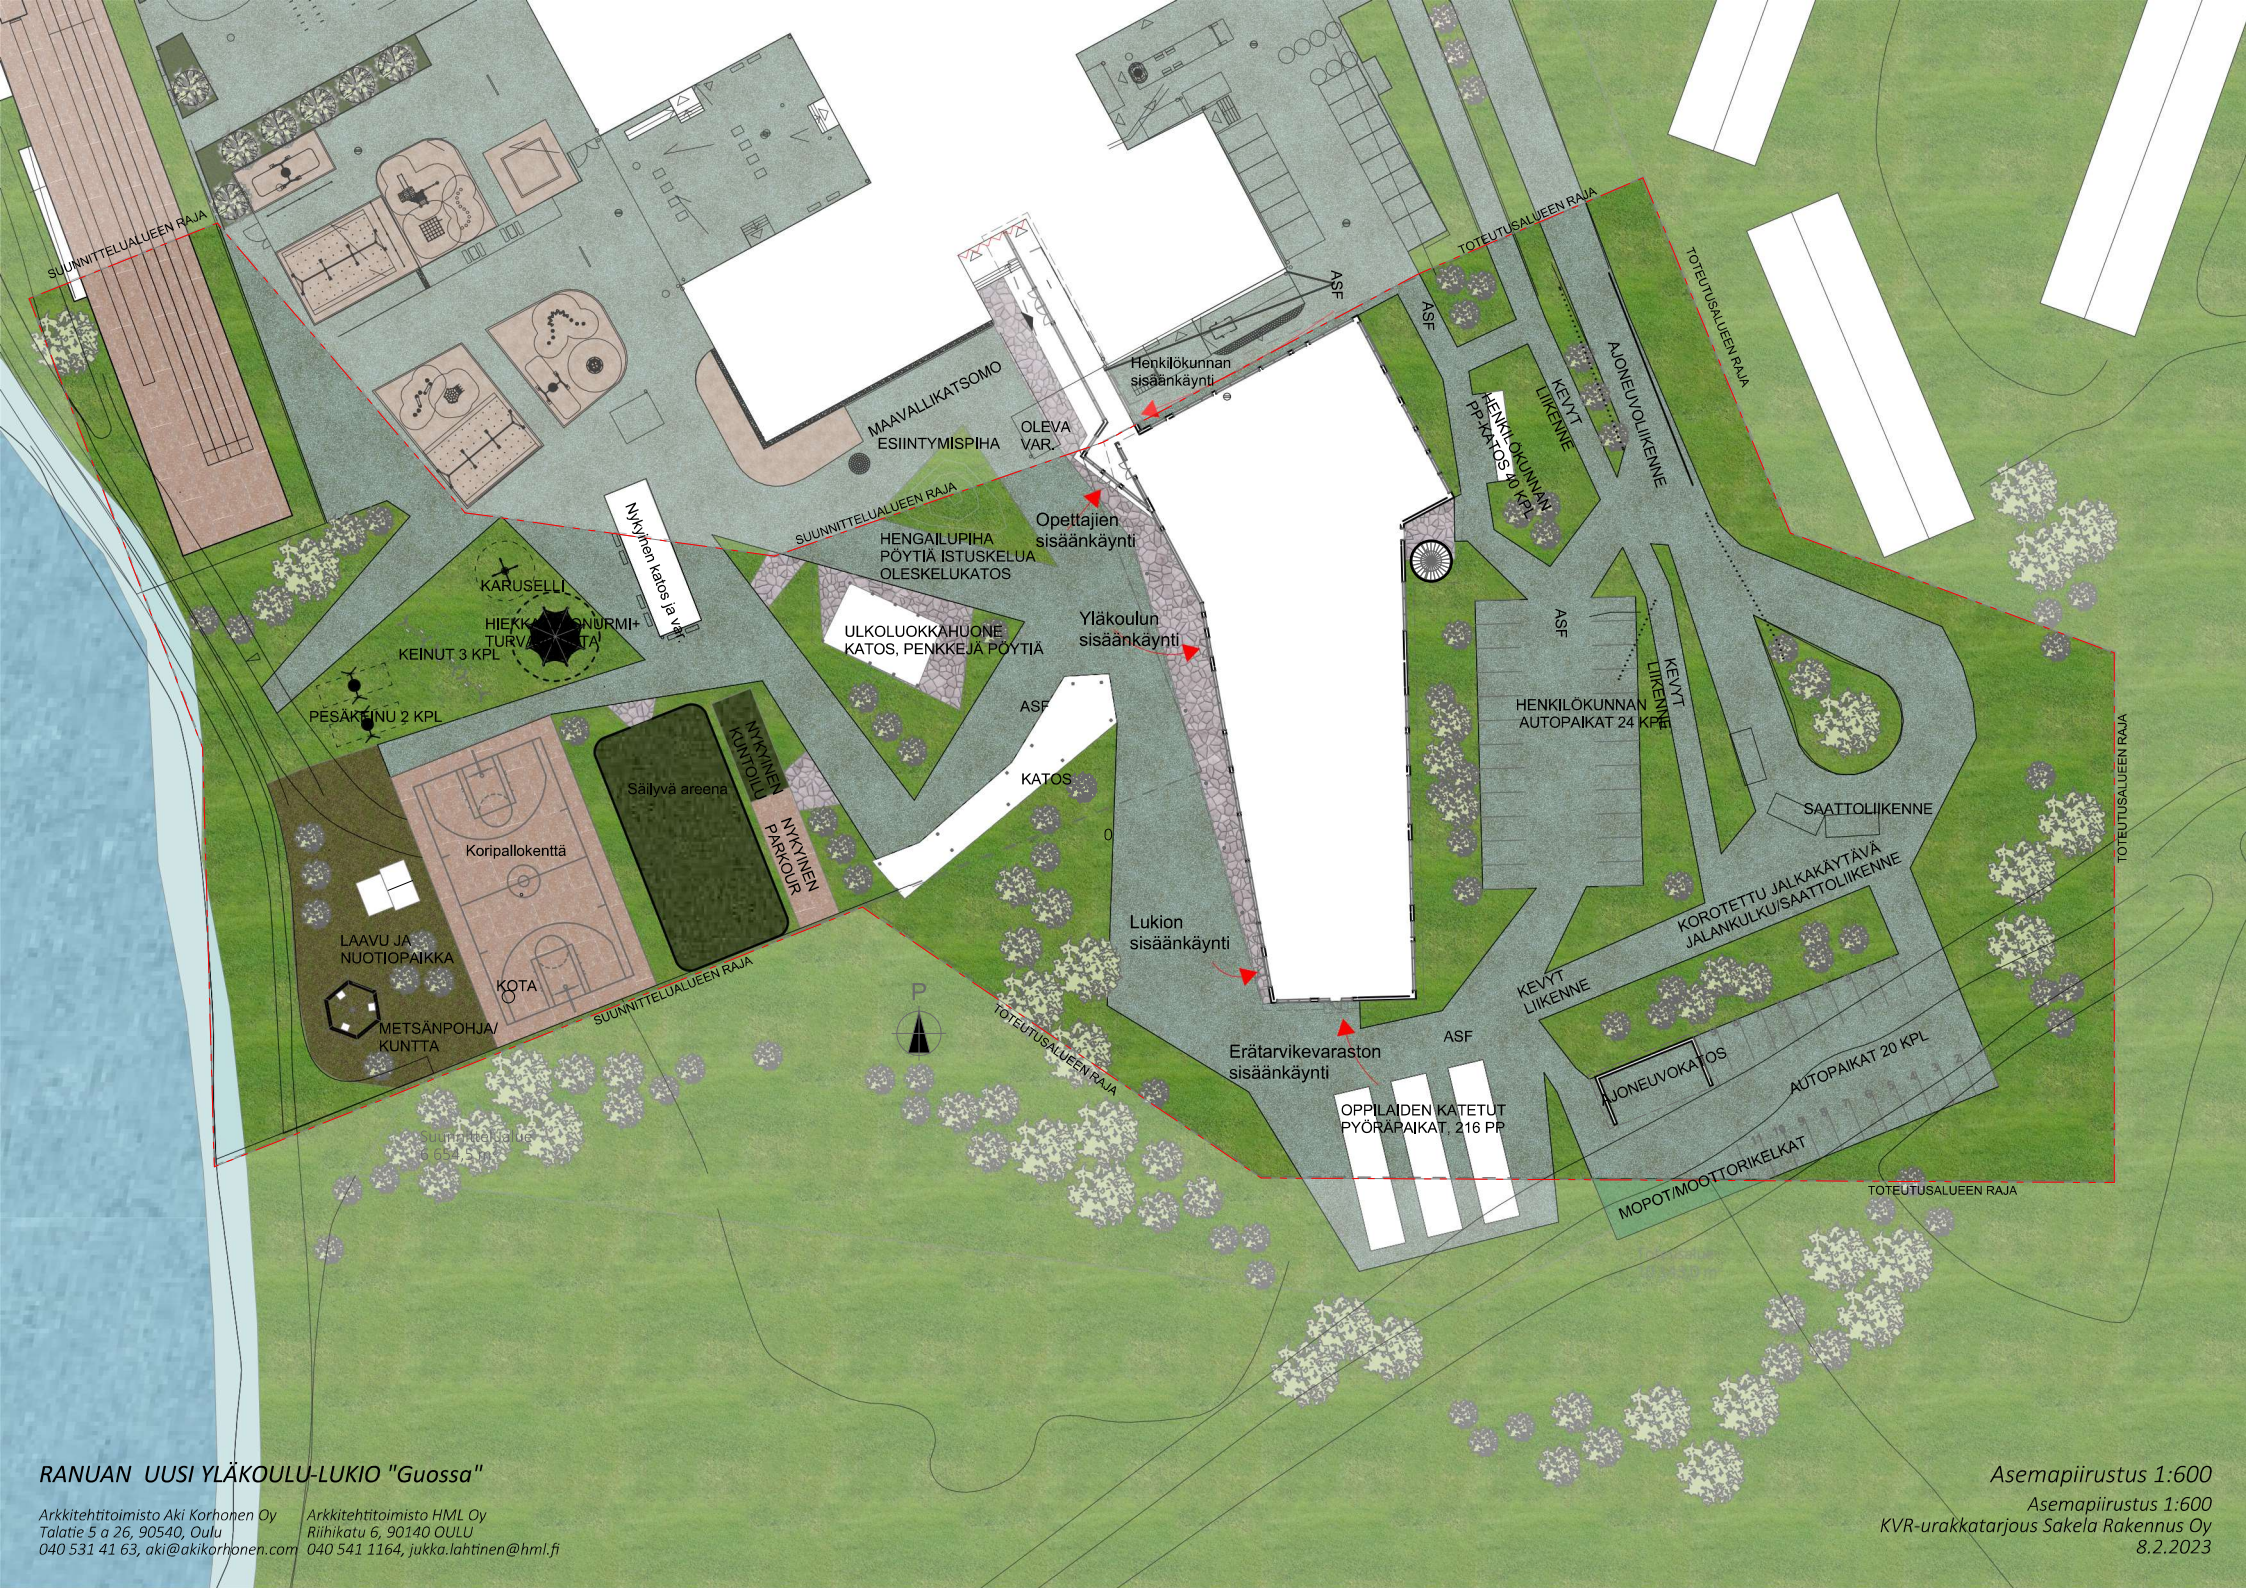


# RANUAN UUSI YLÄKOULU-LUKIO "Guossa"

Arkkitehtitoimisto Aki Korhonen Oy  
Tolatie 5 a 26, 90540, Oulu  
040 531 41 63, aki@akikorhonen.com

Arkkitehtitoimisto HML Oy  
Riihikatu 6, 90140 OULU  
040 541 1164, jukka.lahtinen@hml.fi

Asemapiirustus 1:600  
Asemapiirustus 1:600  
KVR-urakkatarjous Sakela Rakennus Oy  
8.2.2023



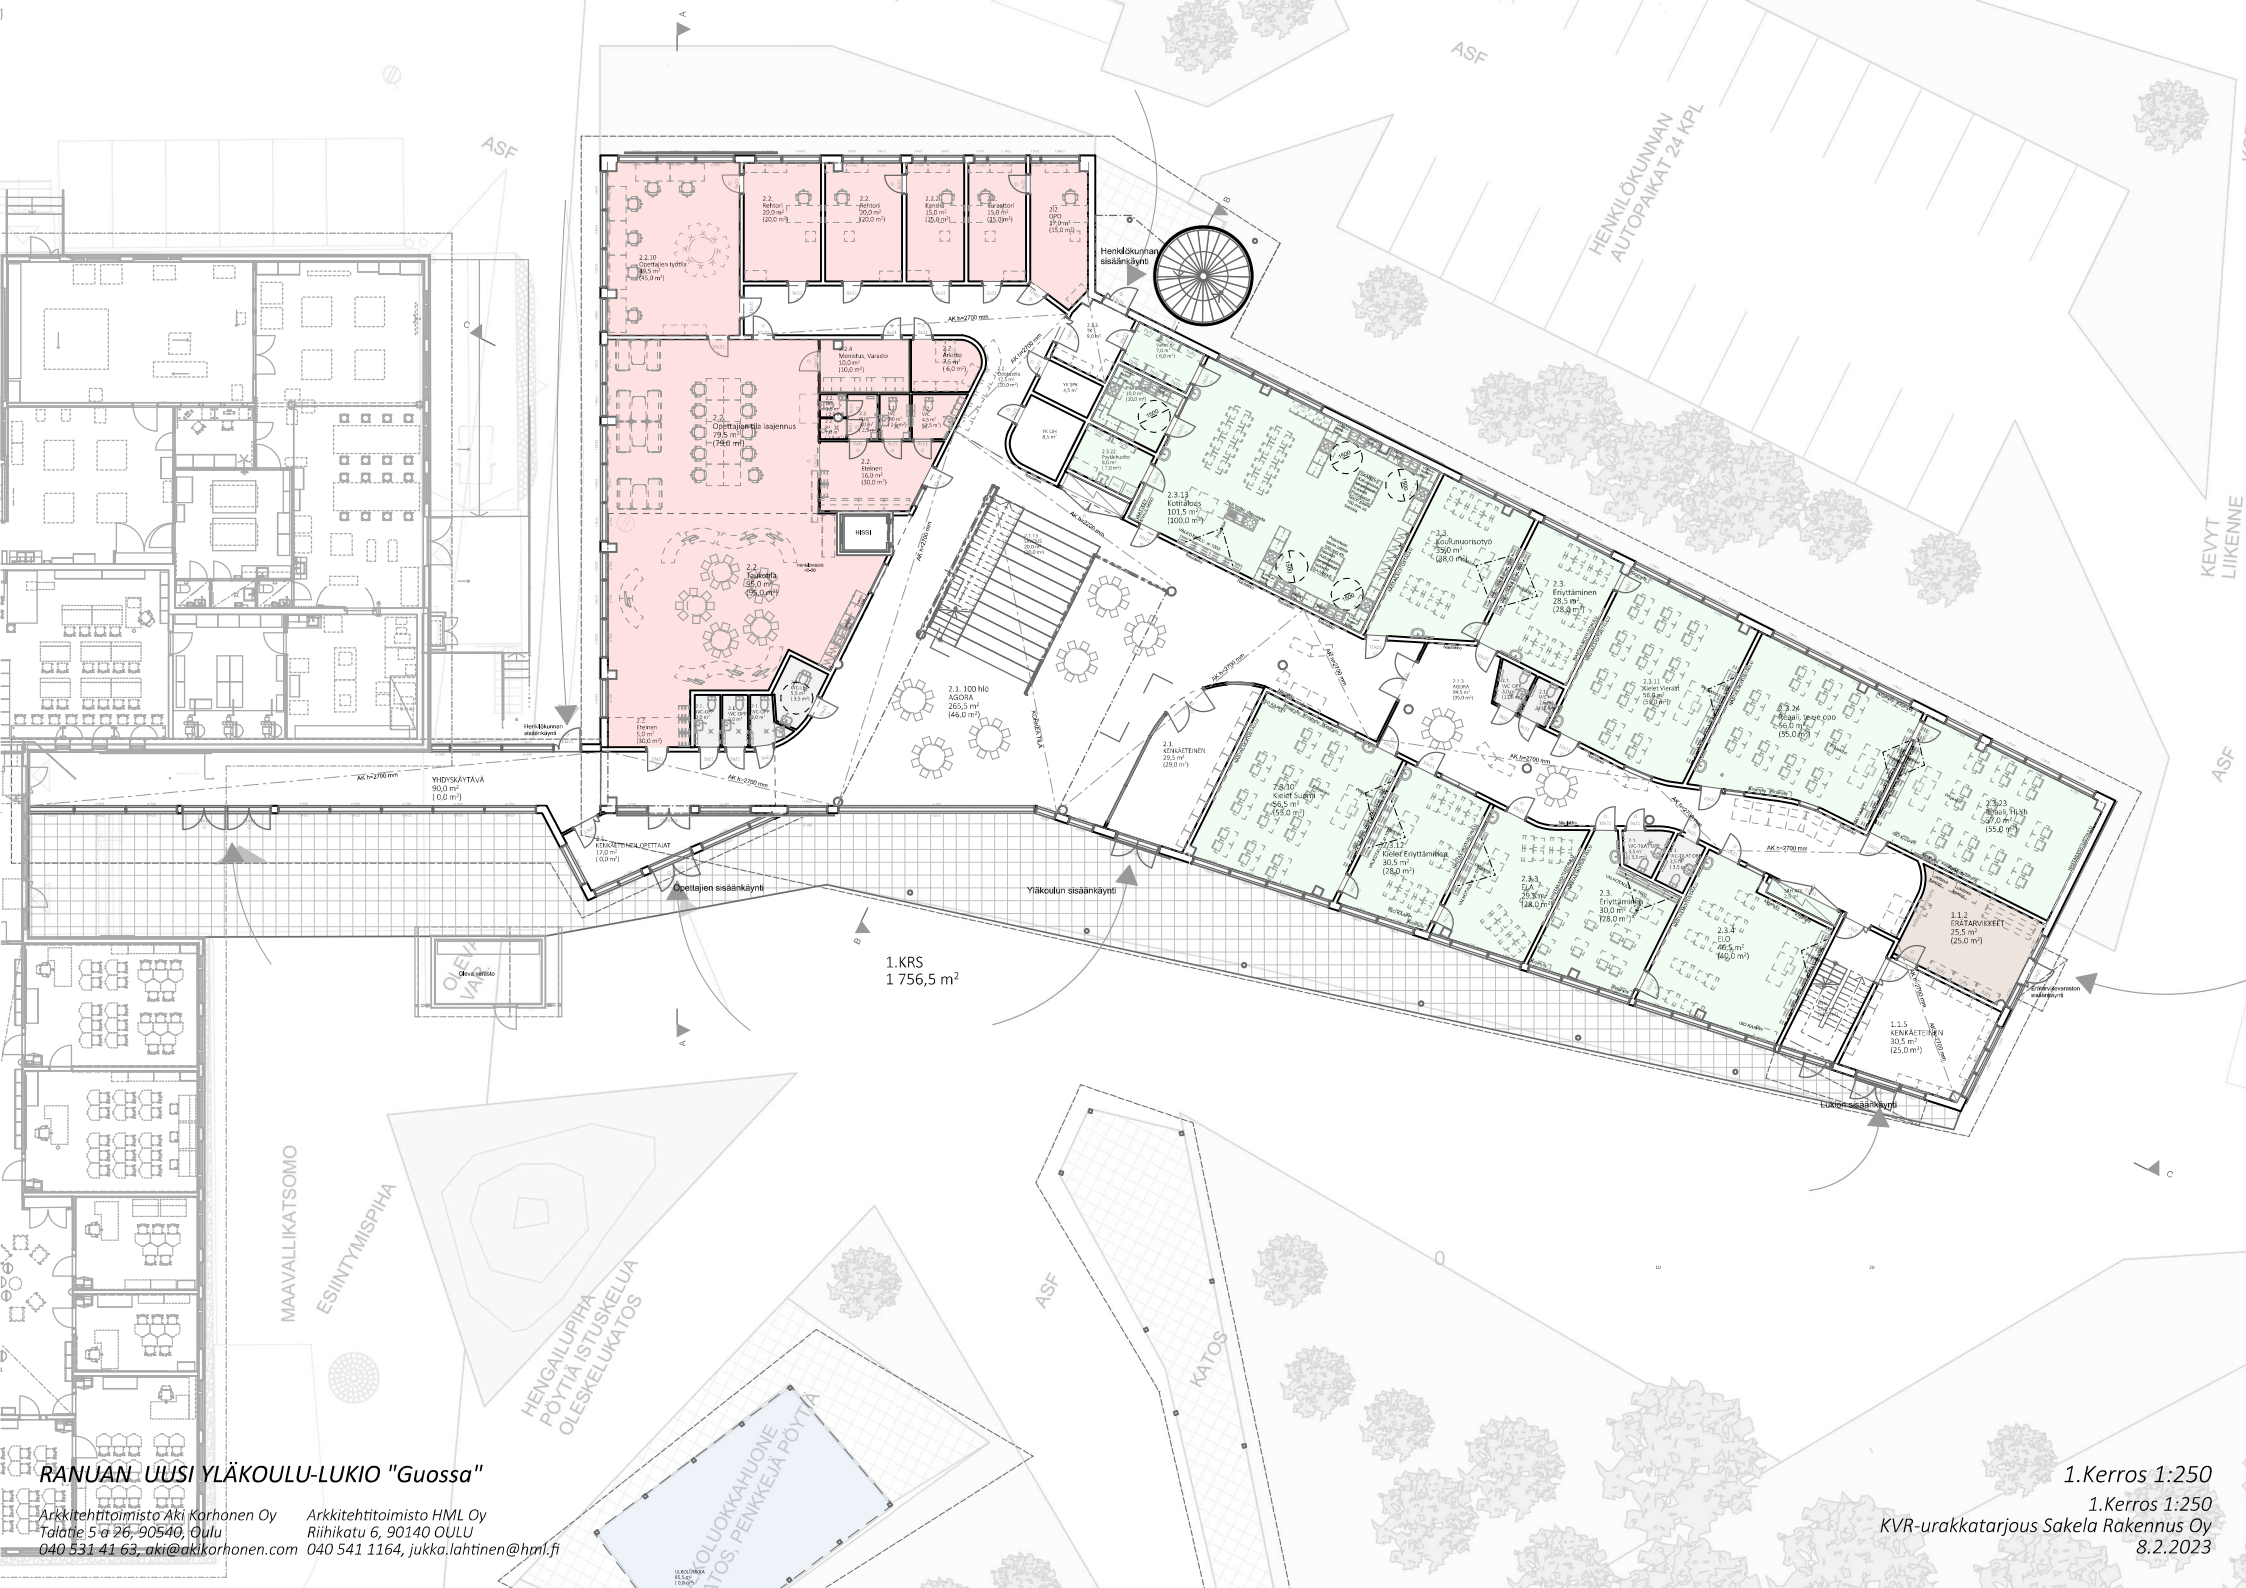

**RANUAN UUSI YLÄKOULU-LUKIO "Guossa"**

Arkkitehtitoimisto Aki Karhonen Oy  
Talonie 5 a 26, 90540, Oulu  
040 531 41 63, aki@akikarhonen.com

Arkkitehtitoimisto HML Oy  
Riihikatu 6, 90140 OULU  
040 541 1164, jukka.lahtinen@hml.fi

1.Kerros 1:250


1. Kerros 1:250

KVR-urakkatarjous Sakela Rakennus Oy  
8.2.2023







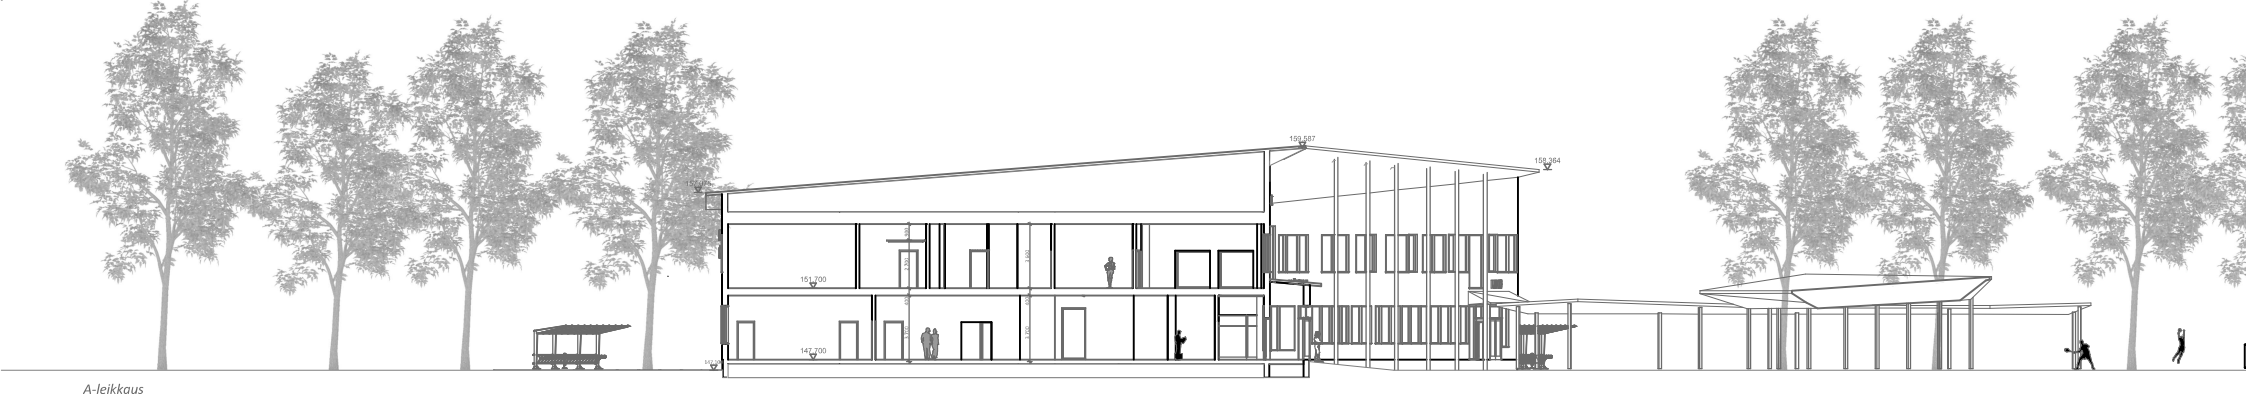

A-leikkaus



B-leikkaus



C-leikkaus

## RANUAN UUSI YLÄKOULU-LUKIO "Guossa"

Arkkitehtitoimisto Aki Korhonen Oy  
Tolatie 5 a 26, 90540, Oulu  
040 531 41 63, aki@akikorhonen.com

Arkkitehtitoimisto HML Oy  
Riihikatu 6, 90140 OULU  
040 541 1164, jukka.lahtinen@hml.fi

Leikkaukset 1:300

Leikkaukset 1:300


KVR-urakkatarjous Sakela Rakennus Oy  
8.2.2023





Länteen


- JULKISIVUMATERIAALIT:**
1. Vesikate, bitumikermikate tumman harmaa
  2. Julkisivuverhous, kuusipaneeli 28 mm, rautavithrillikäsittely, harmaa
  3. Ikkunat, alumiinipintaiset, RR22, harmaa
  4. Sokkeli, betoni, harmaa

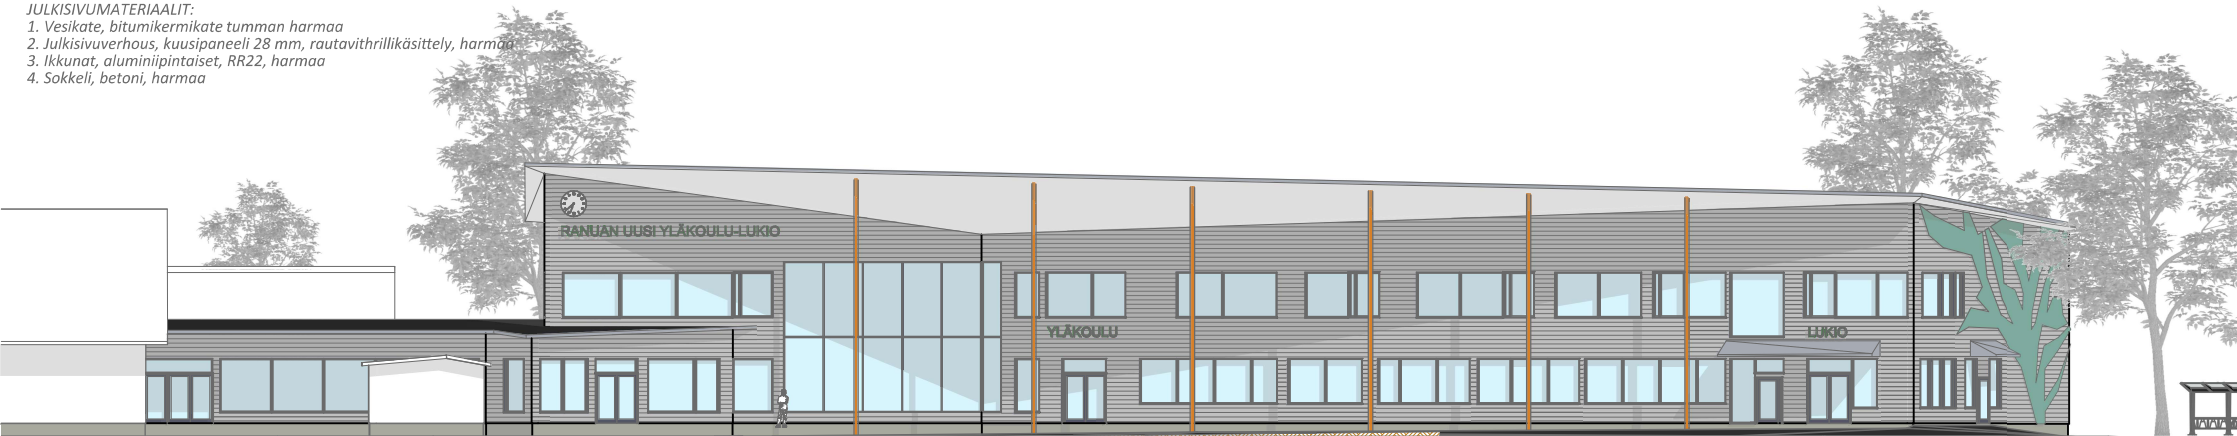

Länteen



Etelään

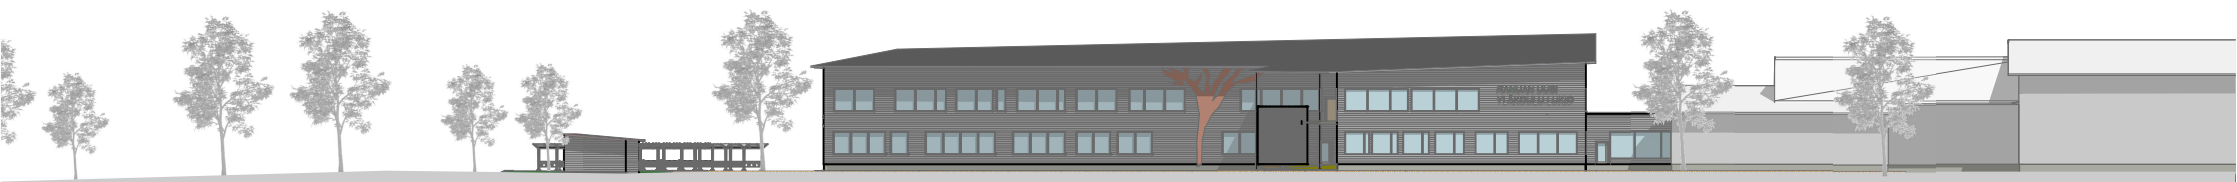

Itään


## RANUAN UUSI YLÄKOULU-LUKIO "Guossa"

Arkkitehtitoimisto Aki Korhonen Oy  
Tolatie 5 a 26, 90540, Oulu  
040 531 41 63, aki@akikorhonen.com

Arkkitehtitoimisto HML Oy  
Riihikatu 6, 90140 OULU  
040 541 1164, jukka.lahtinen@hml.fi

Julkisivut 1:496,58, 1:248,29  
Julkisivut 1:496,58, 1:248,29  
KVR-urakkatarjous Sakela Rakennus Oy  
8.2.2023



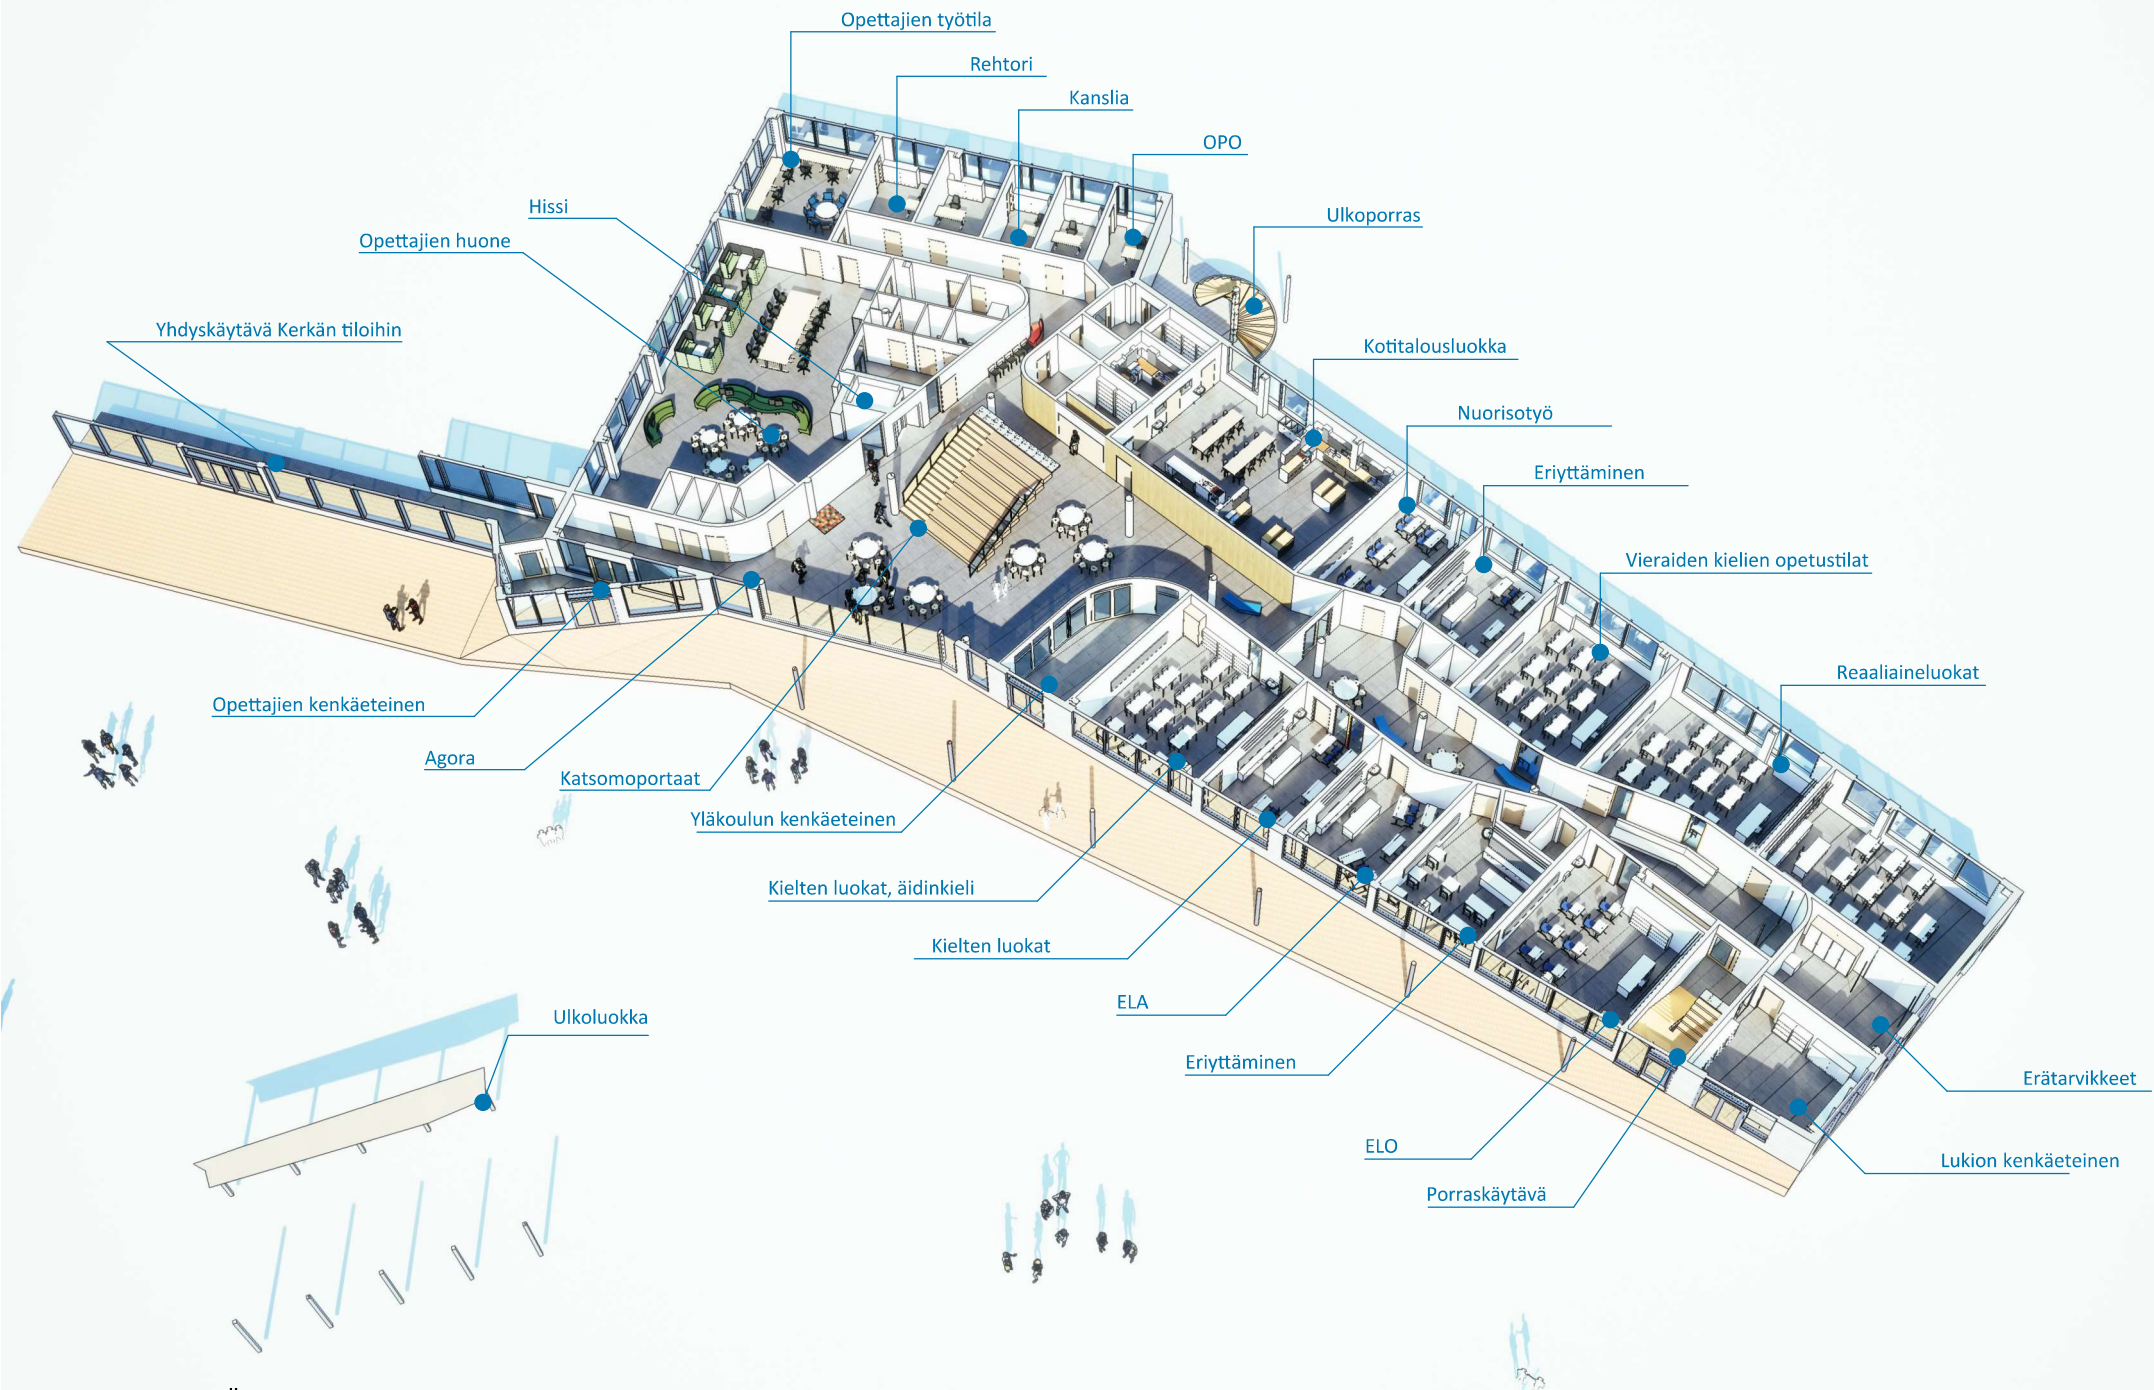

## RANUAN UUSI YLÄKOULU-LUKIO "Guossa"


Arkkitehtitoimisto Aki Korhonen Oy  
 Talatie 5 a 26, 90540, Oulu  
 040 531 41 63, aki@akikorhonen.com

Arkkitehtitoimisto HML Oy  
 Riihikatu 6, 90140 OULU  
 040 541 1164, jukka.lahtinen@hml.fi

## 1. Kerros havainnekuva

1. Kerros havainnekuva  
 KVR-urakkatarjous Sakela Rakennus Oy  
 8.2.2023



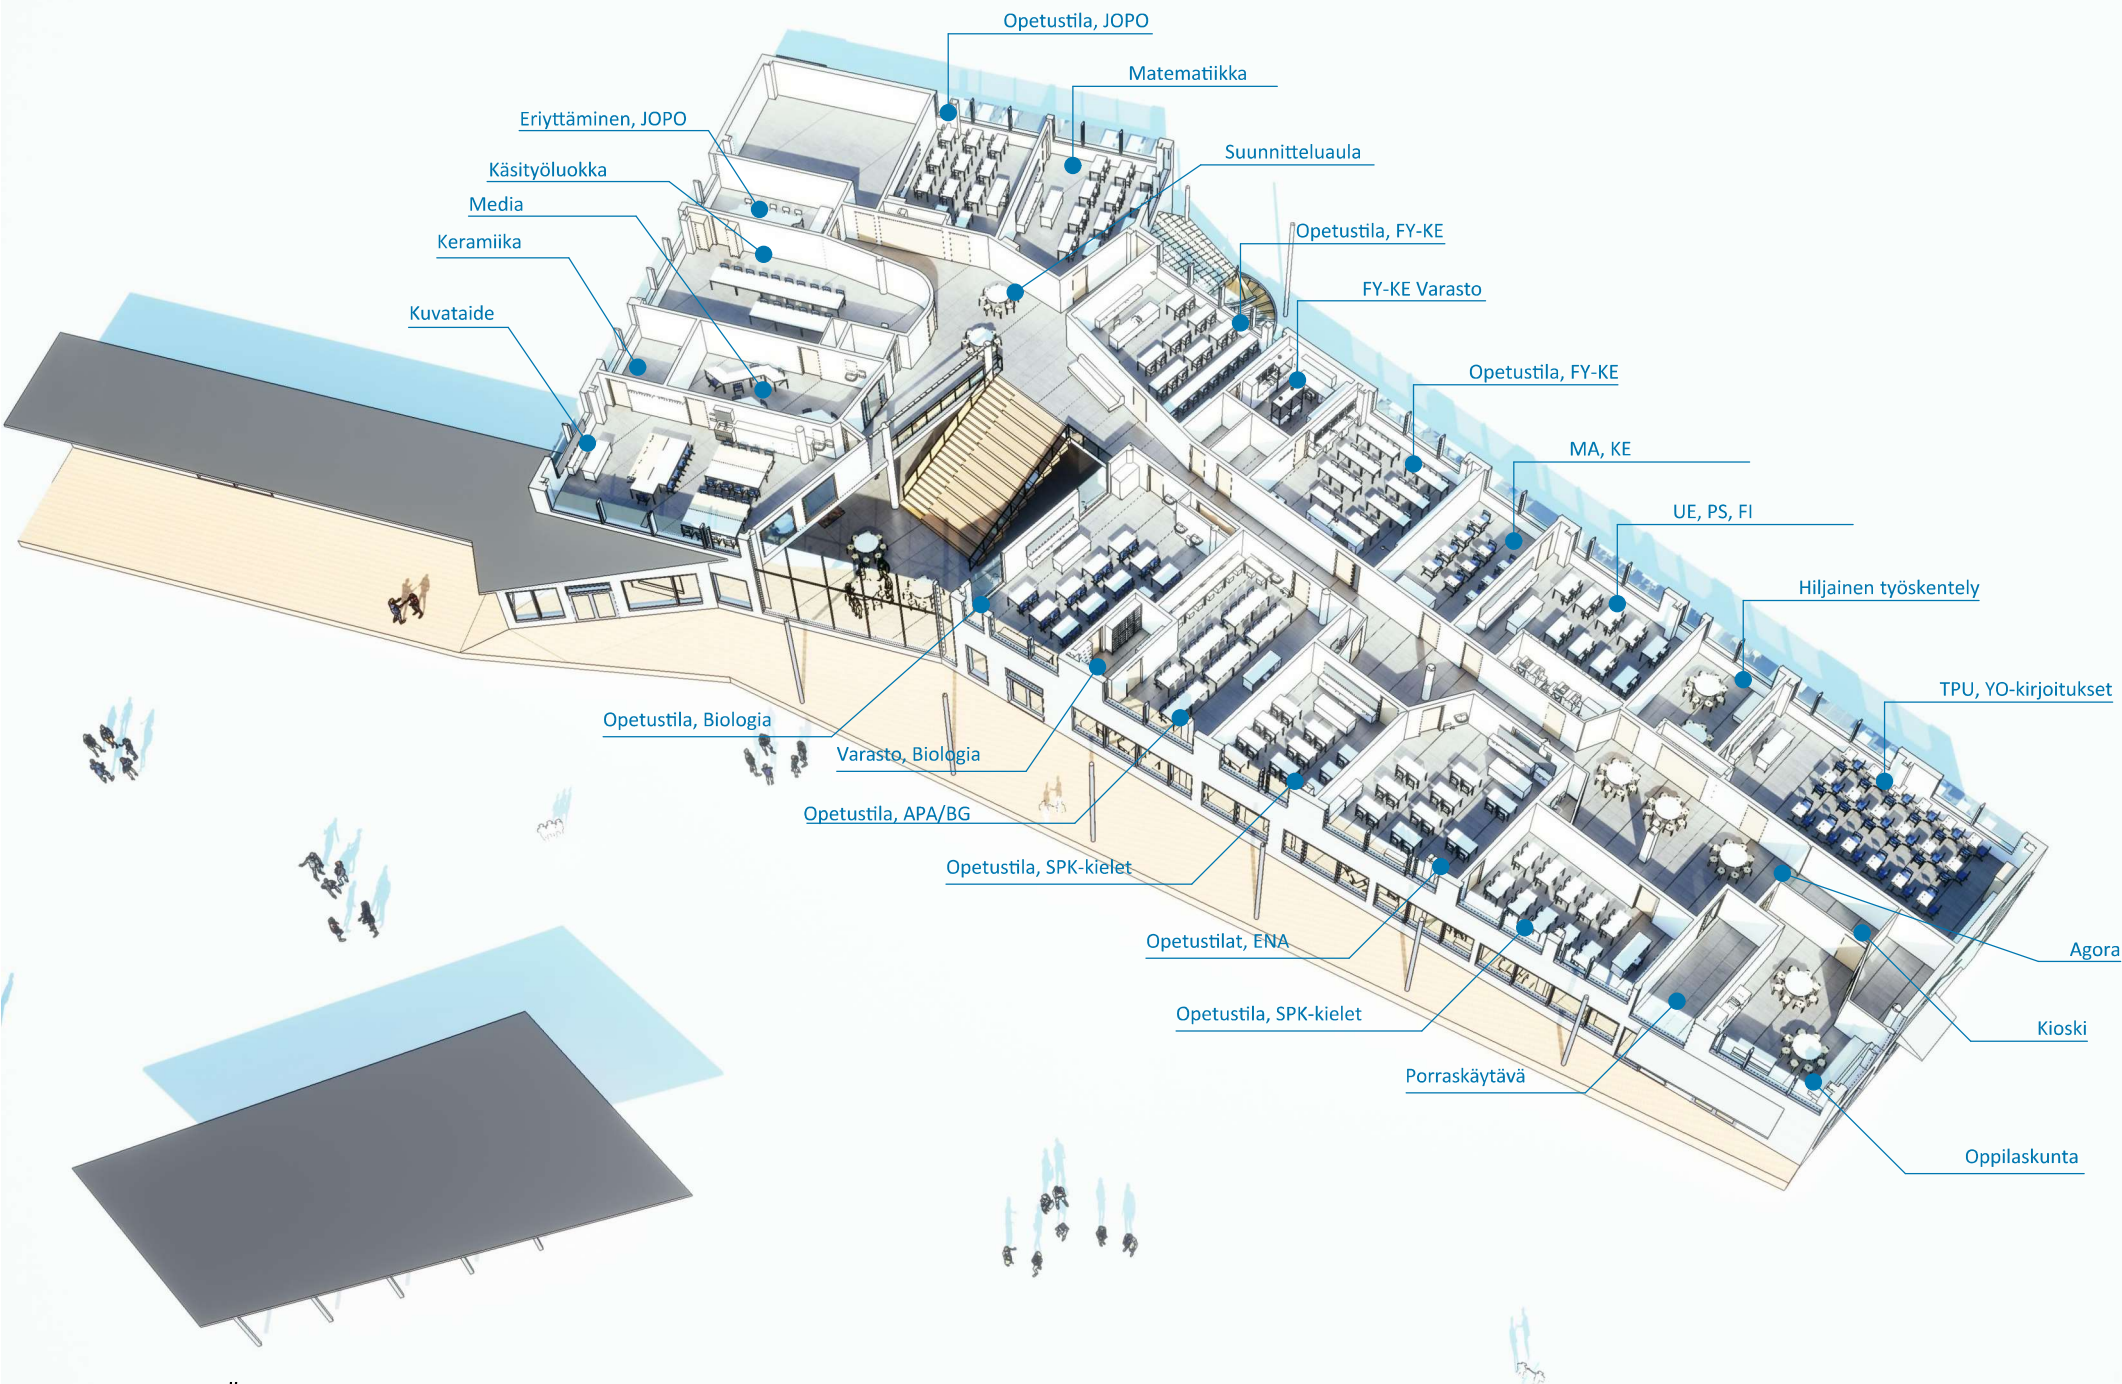

## RANUAN UUSI YLÄKOULU-LUKIO "Guossa"

Arkkitehtitoimisto Aki Korhonen Oy  
 Talatie 5 a 26, 90540, Oulu  
 040 531 41 63, aki@akikorhonen.com

Arkkitehtitoimisto HML Oy  
 Riihikatu 6, 90140 OULU  
 040 541 1164, jukka.lahtinen@hml.fi

## 2. Kerros havainnekuva

2. Kerros havainnekuva  
 KVR-urakkatarjous Sakela Rakennus Oy  
 8.2.2023





**RANUAN UUSI YLÄKOULU-LUKIO / Oroska**

Arkkitehtitoimisto Aki Karhonen Oy / Arkkitehtitoimisto HML Oy  
Puhelin 09 26 905400, Oulu / Puhelin 09 26 10 0011  
info@akkarhonen.com / info@hml.fi / Jukka Lahti / jukka.lahti@hml.fi

**Havainnekuva, näkymä etelästä**

Havainnekuva, näkymä etelästä  
Oroska / Oroska  
18.12.2023





**RANUAN UUSI YLÄKOULU-LUKIO "Guossa"**

Arkkitehtitoimisto Aki Korhonen Oy    Arkkitehtitoimisto HML Oy  
Talatie 5 a 26, 90540, Oulu    Riihikatu 6, 90140 OULU  
040 531 41 63, aki@akikorhonen.com    040 541 1164, jukka.lahtinen@hml.fi

Havainnekuva, näkymä etupihalle lännestä

Havainnekuva, näkymä etupihalle lännestä  
KVR-urakkatarjous Sakela Rakennus Oy  
8.2.2023





**RANUAN UUSI YLÄKOULU-LUKIO "Guossa"**

Arkkitehtitoimisto Aki Korhonen Oy    Arkkitehtitoimisto HML Oy  
Tolatie 5 a 26, 90540 Oulu    Riihikatu 6, 90140 OULU  
040 531 41 63, aki@akikorhonen.com    040 541 1164, jukka.lahtinen@hml.fi

Havainnekuva, lähestyminen idästä Aapiskujalta  
Havainnekuva, lähestyminen idästä Aapiskujalta  
KVR-urakkatarjous Sakela Rakennus Oy  
8.2.2023





**RANUAN UUSI YLÄKOULU-LUKIO "Guossa"**

Arkkitehtitoimisto Aki Korhonen Oy    Arkkitehtitoimisto HML Oy  
Tolatie 5 a 26, 90540, Oulu    Riihikatu 6, 90140 OULU  
040 531 41 63, aki@akikorhonen.com    040 541 1164, jukka.lahtinen@hml.fi

*Havainnekuva, näkymä aulaan yhdyskäytävältä päin*

*Havainnekuva, näkymä aulaan yhdyskäytävältä päin  
KVR-urakkatarjous Sakela Rakennus Oy  
8.2.2023*





**RANUAN UUSI YLÄKOULU-LUKIO "Guossa"**

Arkkitehtitoimisto Aki Korhonen Oy    Arkkitehtitoimisto HML Oy  
Tolatie 5 a 26, 90540, Oulu    Riihikatu 6, 90140 OULU  
040 531 41 63, aki@akikorhonen.com    040 541 1164, jukka.lahtinen@hml.fi

*Havainnekuva, pääaula ja katsomoportaati*

*Havainnekuva, pääaula ja katsomoportaati  
KVR-urakkatarjous Sakela Rakennus Oy  
8.2.2023*





**RANUAN UUSI YLÄKOULU-LUKIO "Guossa"**

Arkkitehtitoimisto Aki Korhonen Oy    Arkkitehtitoimisto HML Oy  
Tolatie 5 a 26, 90540, Oulu    Riihikatu 6, 90140 OULU  
040 531 41 63, aki@akikorhonen.com    040 541 1164, jukka.lahtinen@hml.fi

Havainnekuva, näkymä aulaan 2.kerroksesta  
Havainnekuva, näkymä aulaan 2.kerroksesta  
KVR-urakkatarjous Sakela Rakennus Oy  
8.2.2023





**RANUAN UUSI YLÄKOULU-LUKIO "Guossa"**

Arkkitehtitoimisto Aki Korhonen Oy    Arkkitehtitoimisto HML Oy  
Tolatie 5 a 26, 90540, Oulu    Riihikatu 6, 90140 OULU  
040 531 41 63, aki@akikorhonen.com    040 541 1164, jukka.lahtinen@hml.fi

Havainnekuva, näkymä biologian ja maantiedon luokkaan 2.krs  
Havainnekuva, näkymä biologian ja maantiedon luokkaan 2.krs  
KVR-urakkatorjonta ja rakennus Oy  
18.2.2023





**RANUAN UUSI YLÄKOULU-LUKIO "Guossa"**

Arkkitehtitoimisto Aki Korhonen Oy  
Tolatie 5 a 26, 90540, Oulu  
040-531 41 63, aki@akikorhonen.com

Arkkitehtitoimisto HML Oy  
Riihikatu 6, 90140 OULU  
040 541 1164, jukka.lahtinen@hml.fi

Havainnekuva, näkymä lukion oleskeluulaan 2.krs

Havainnekuva, näkymä lukion oleskeluulaan 2.krs  
KVR-urakkatarjous Sakela Rakennus Oy  
8.2.2023



<https://youtu.be/sHSwyRoMhcU>