


Simojärven rantaosayleiskaavan päivittäminen ja laajennus, osa A  
Rakennettava rantaviiva

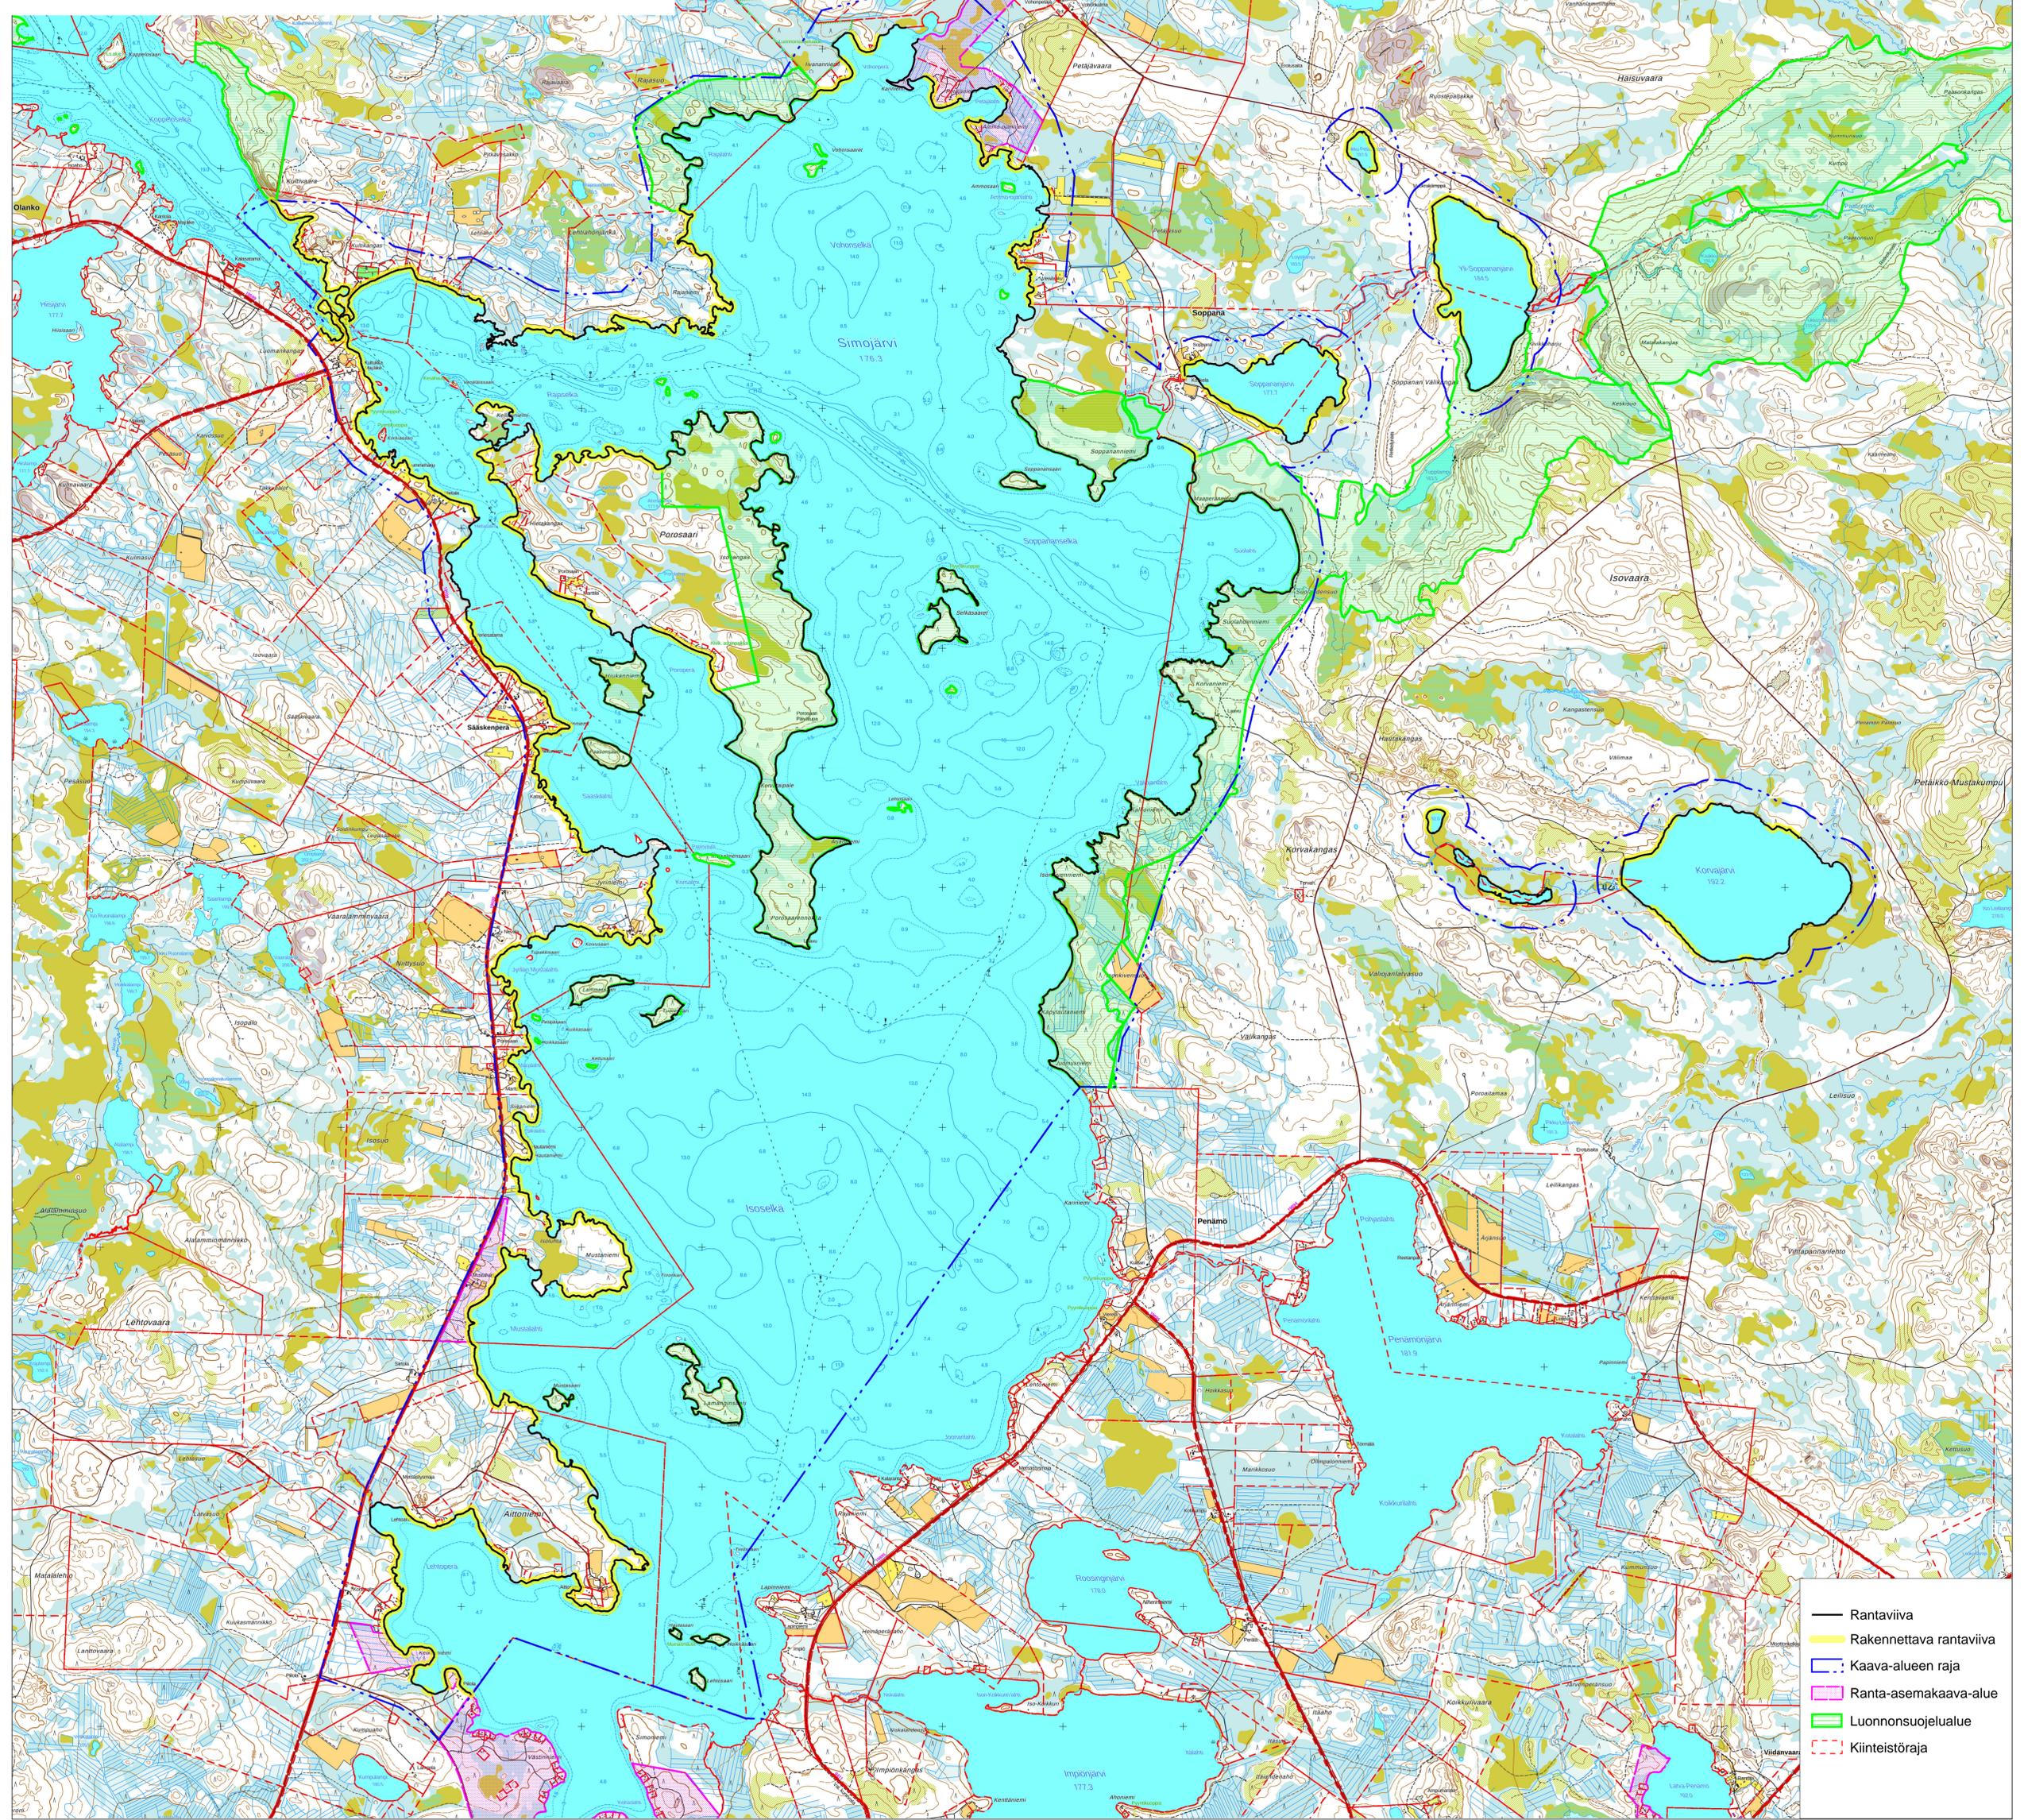

- Rantaviiva
- Rakennettava rantaviiva
- - - Kaava-alueen raja
- Ranta-asemakaava-alue
- Luonnonsuojelualue
- - - Kiinteistöraja