


# Simojärven rantaosayleiskaavan päivittäminen ja laajennus, osa C

## Rakennettava rantaviiva

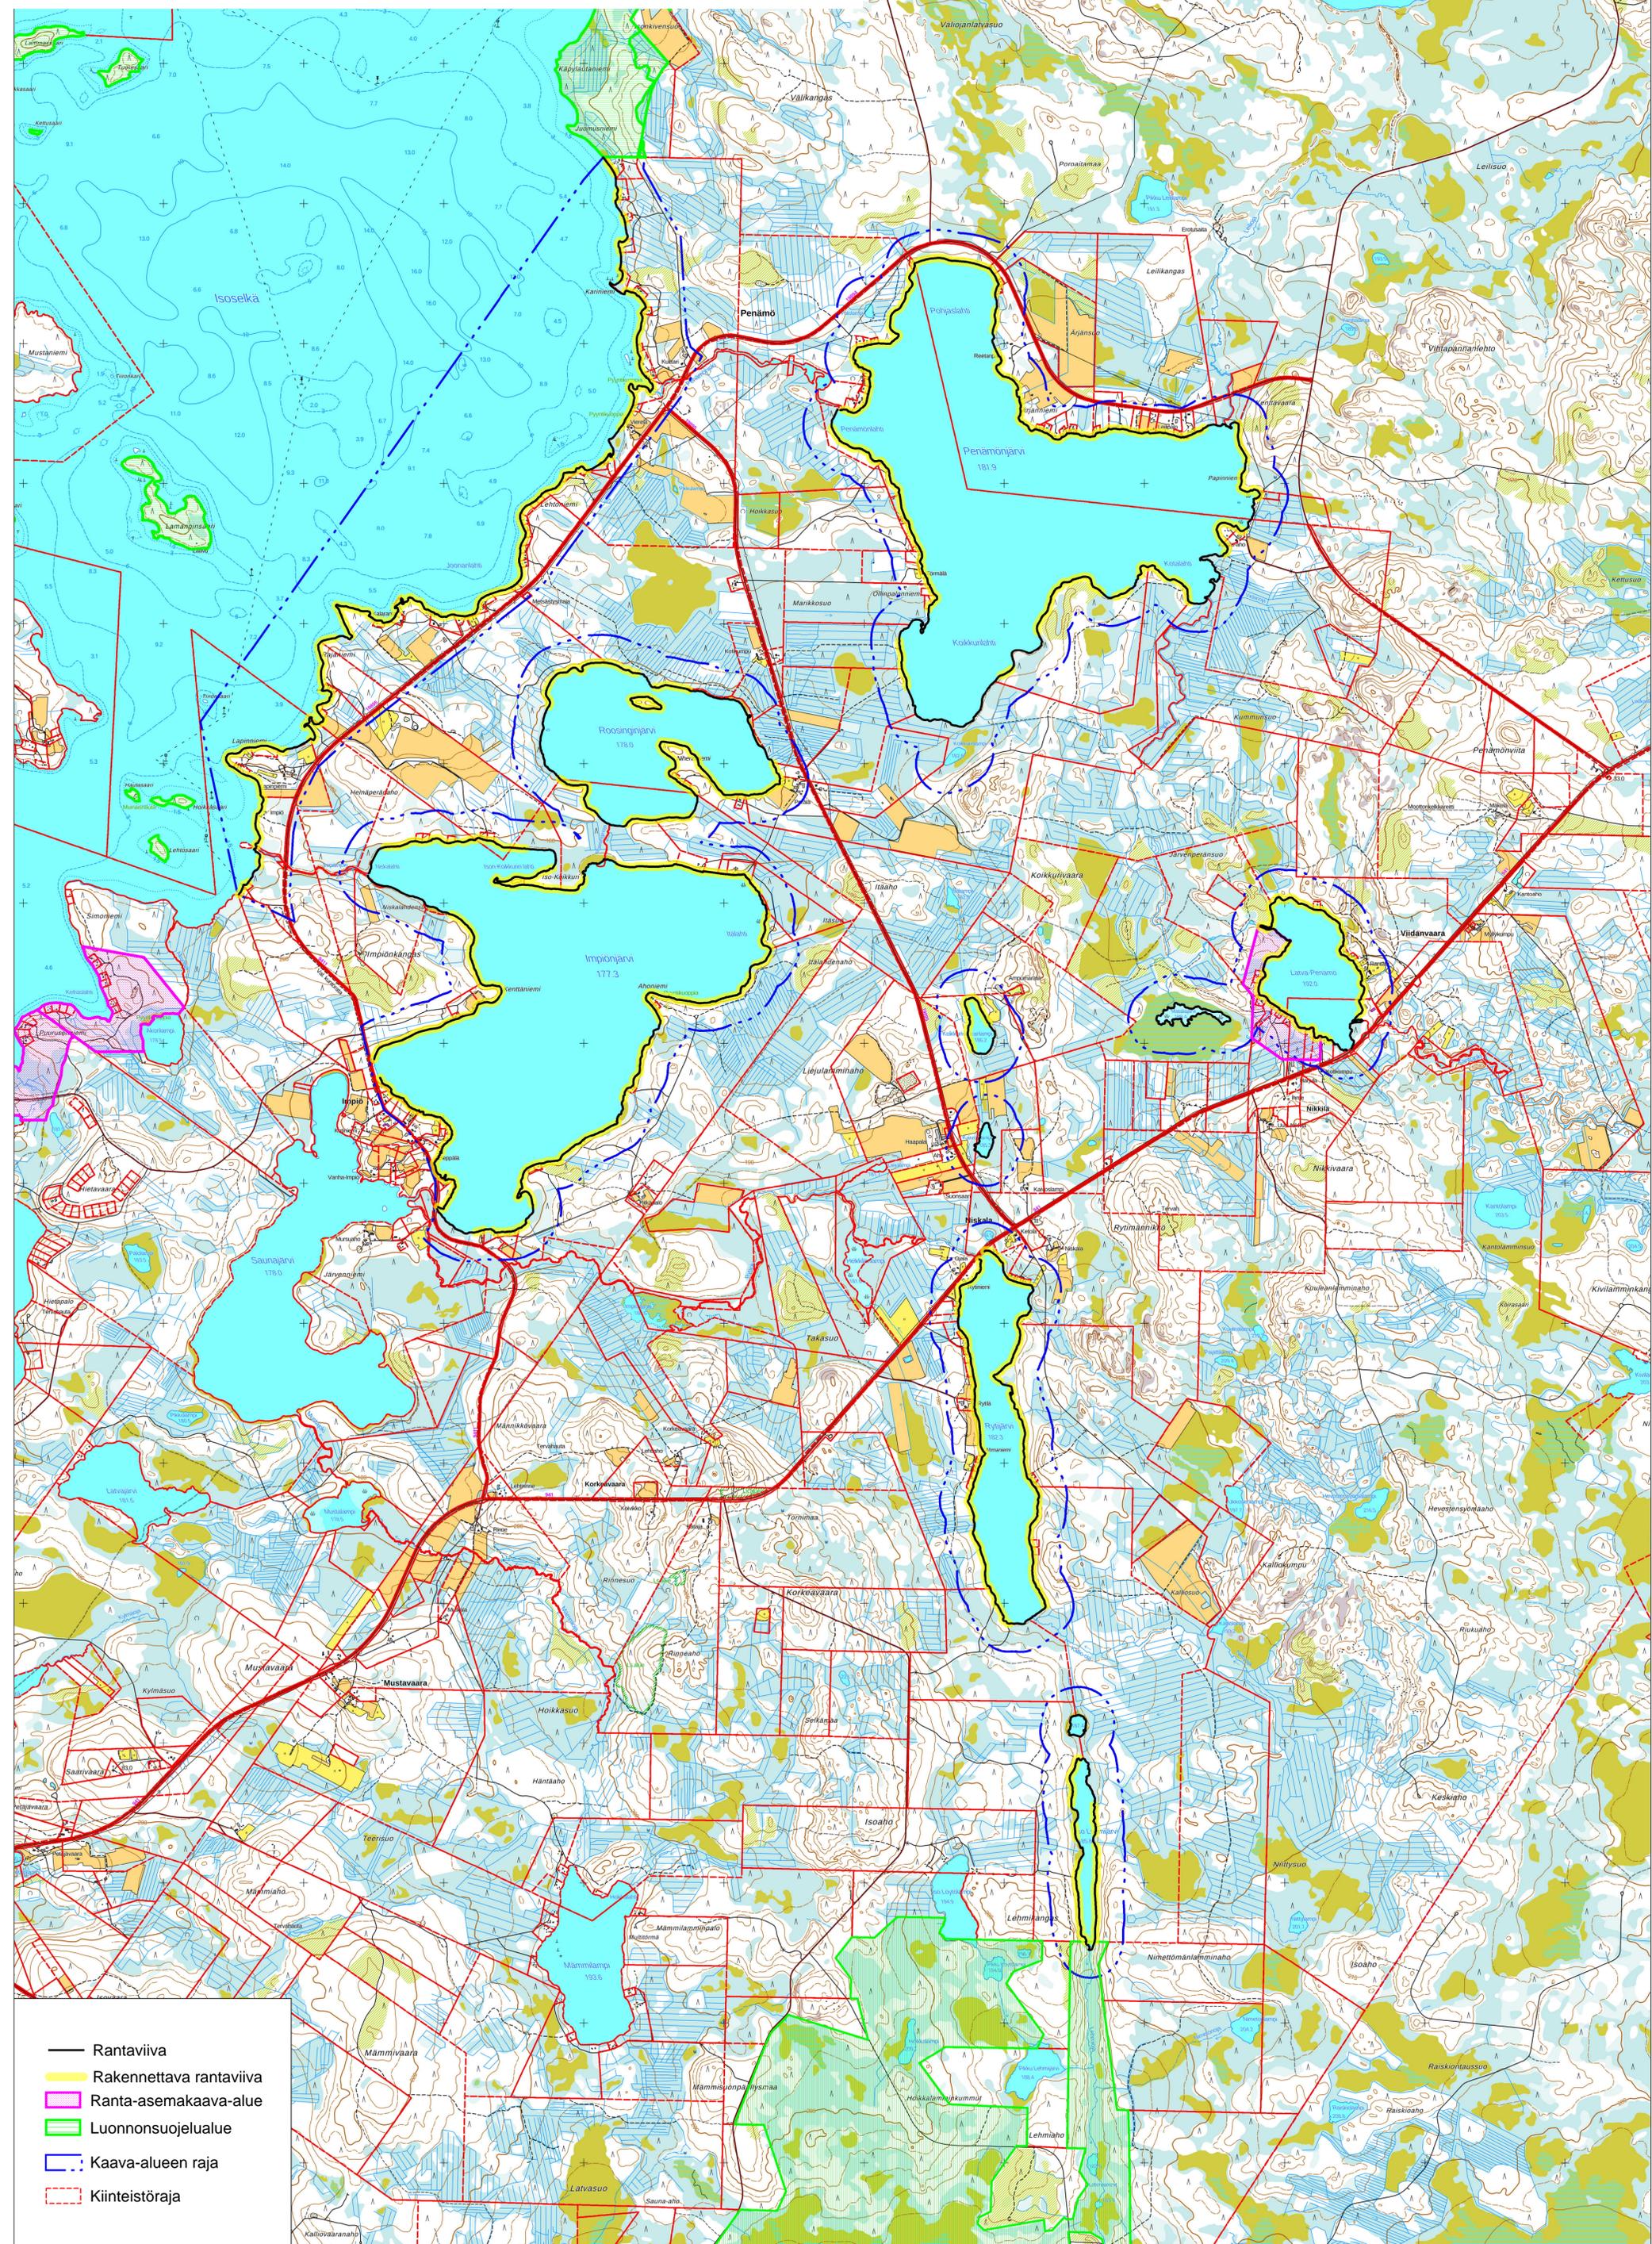

- Rantaviiva
- Rakennettava rantaviiva
- Ranta-asemakaava-alue
- Luonnonsuojelualue
- Kaava-alueen raja
- Kiinteistöraja