


Simojärven rantaosayleiskaavan päivittäminen ja laajennus, osa D
Rakennettava rantaviiva

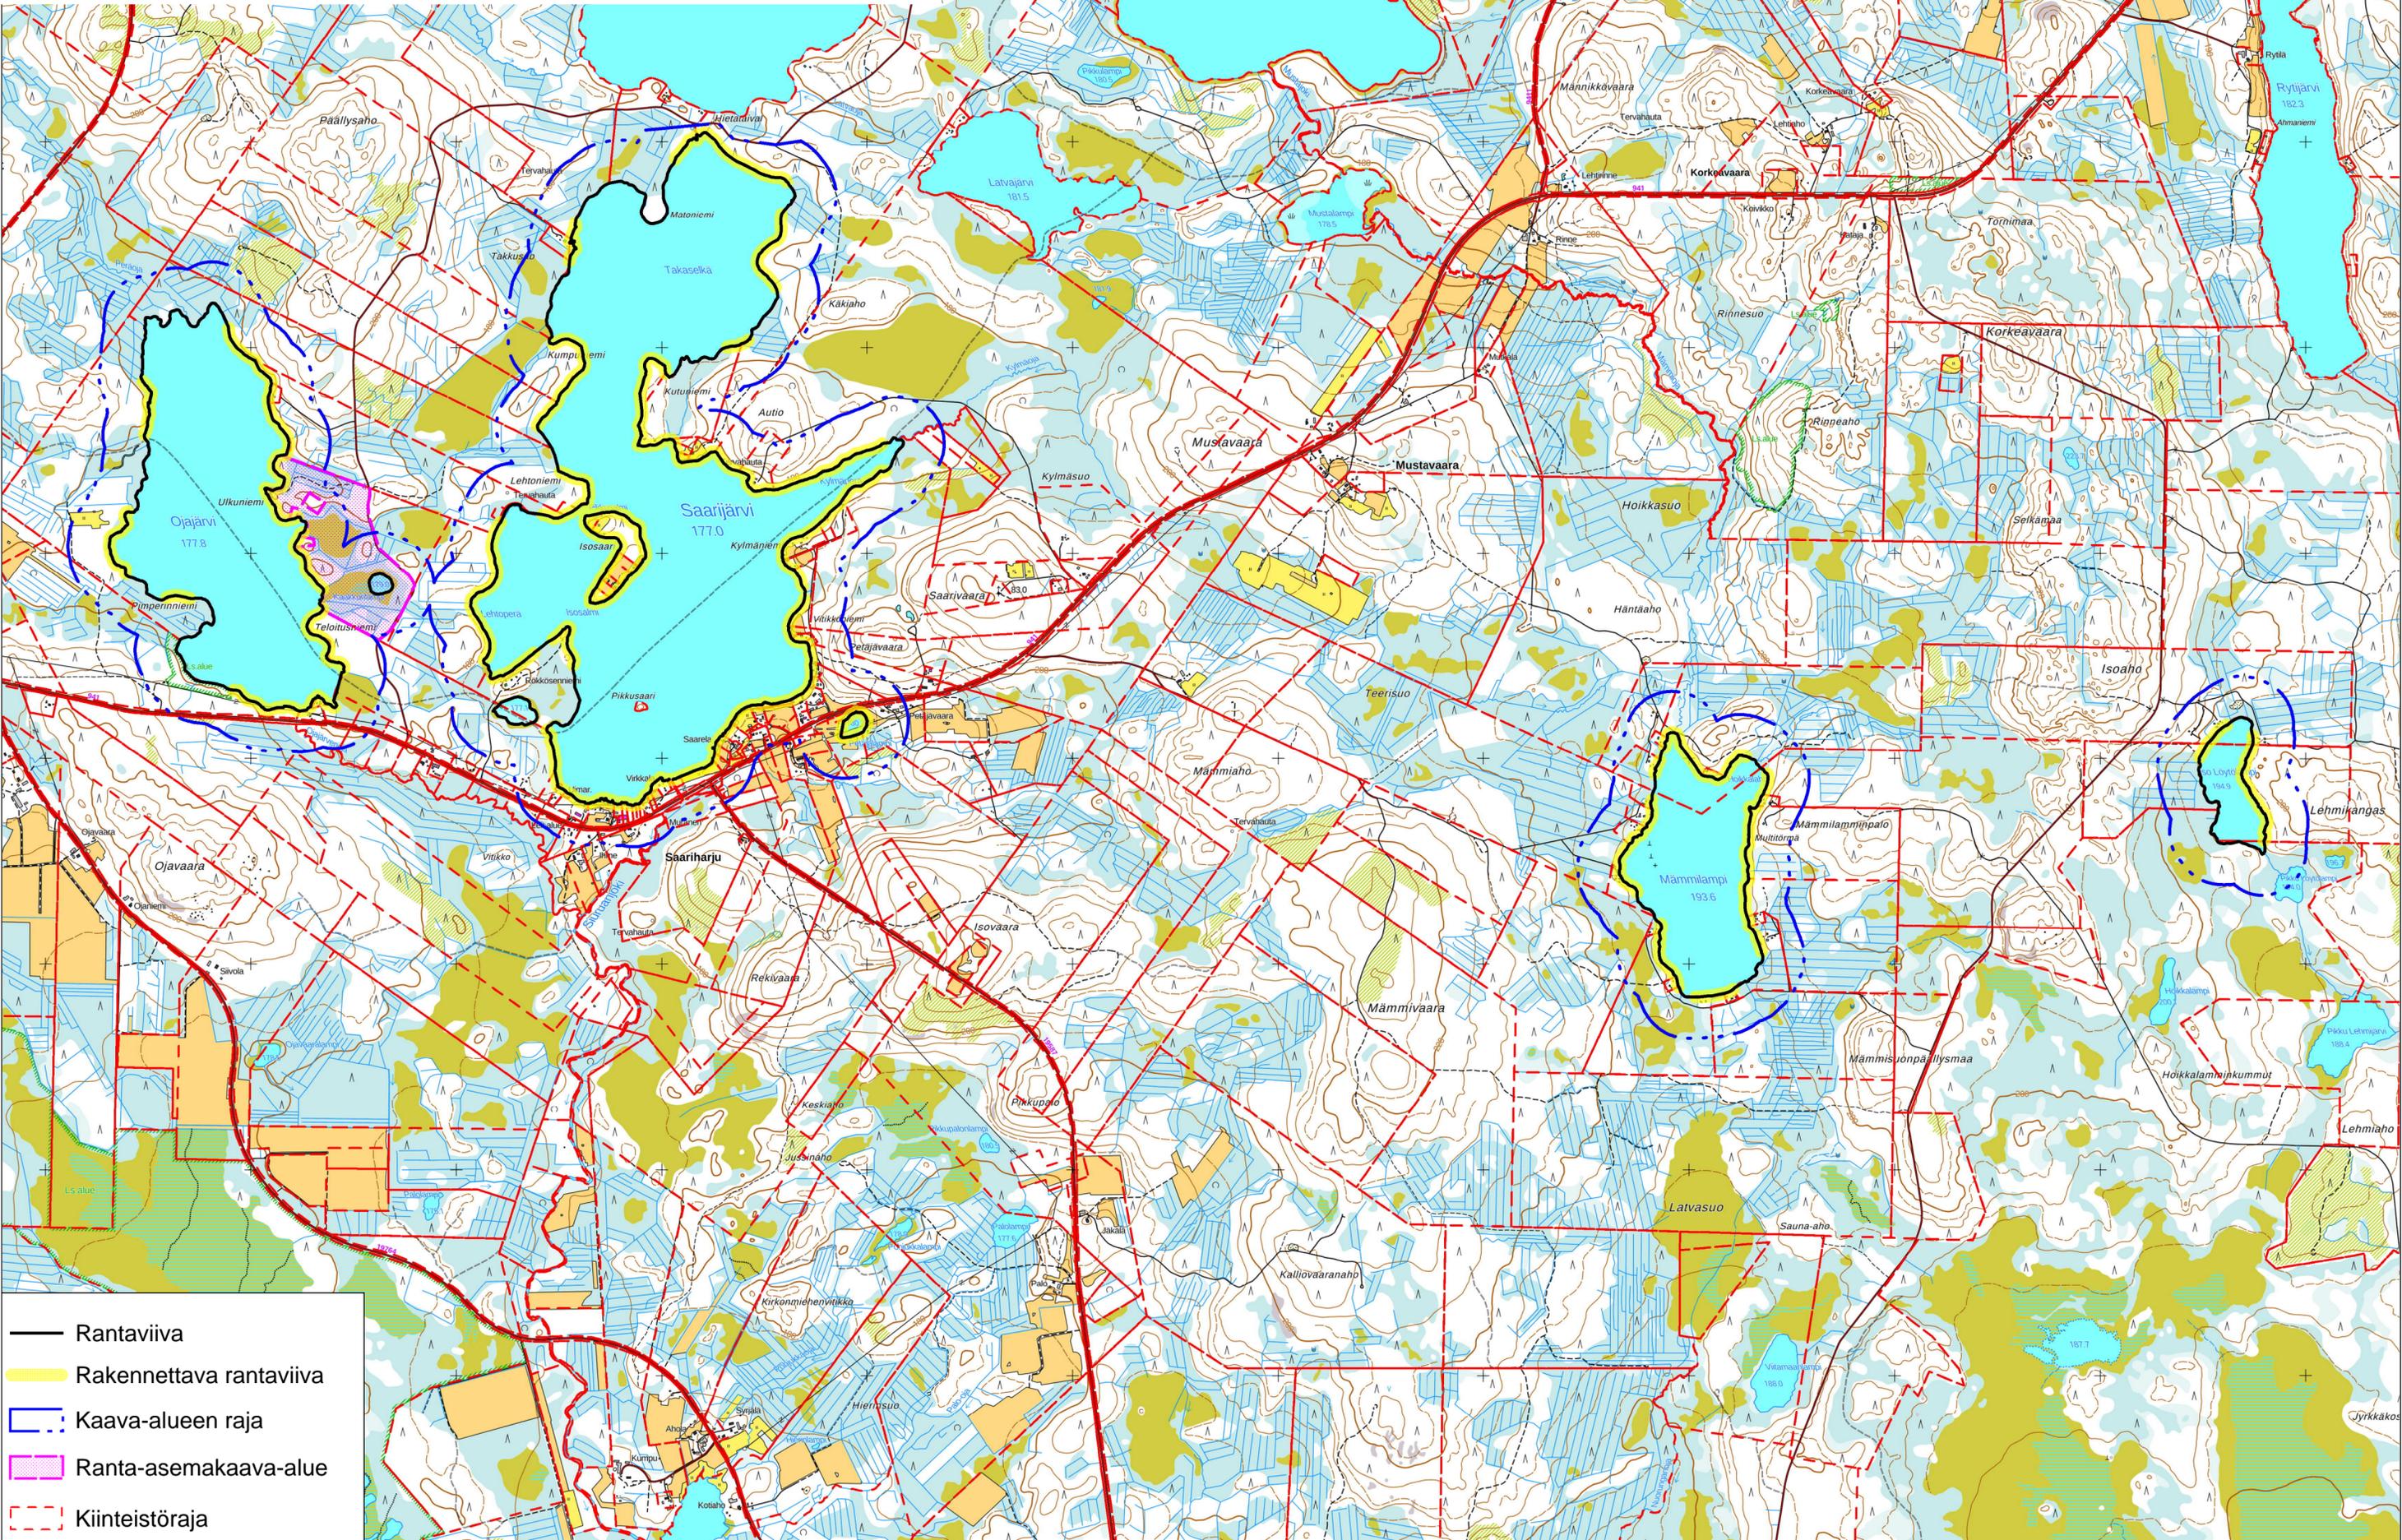

- Rantaviiva
- Rakennettava rantaviiva
- - - Kaava-alueen raja
- Ranta-asemakaava-alue
- - - Kiinteistöraja