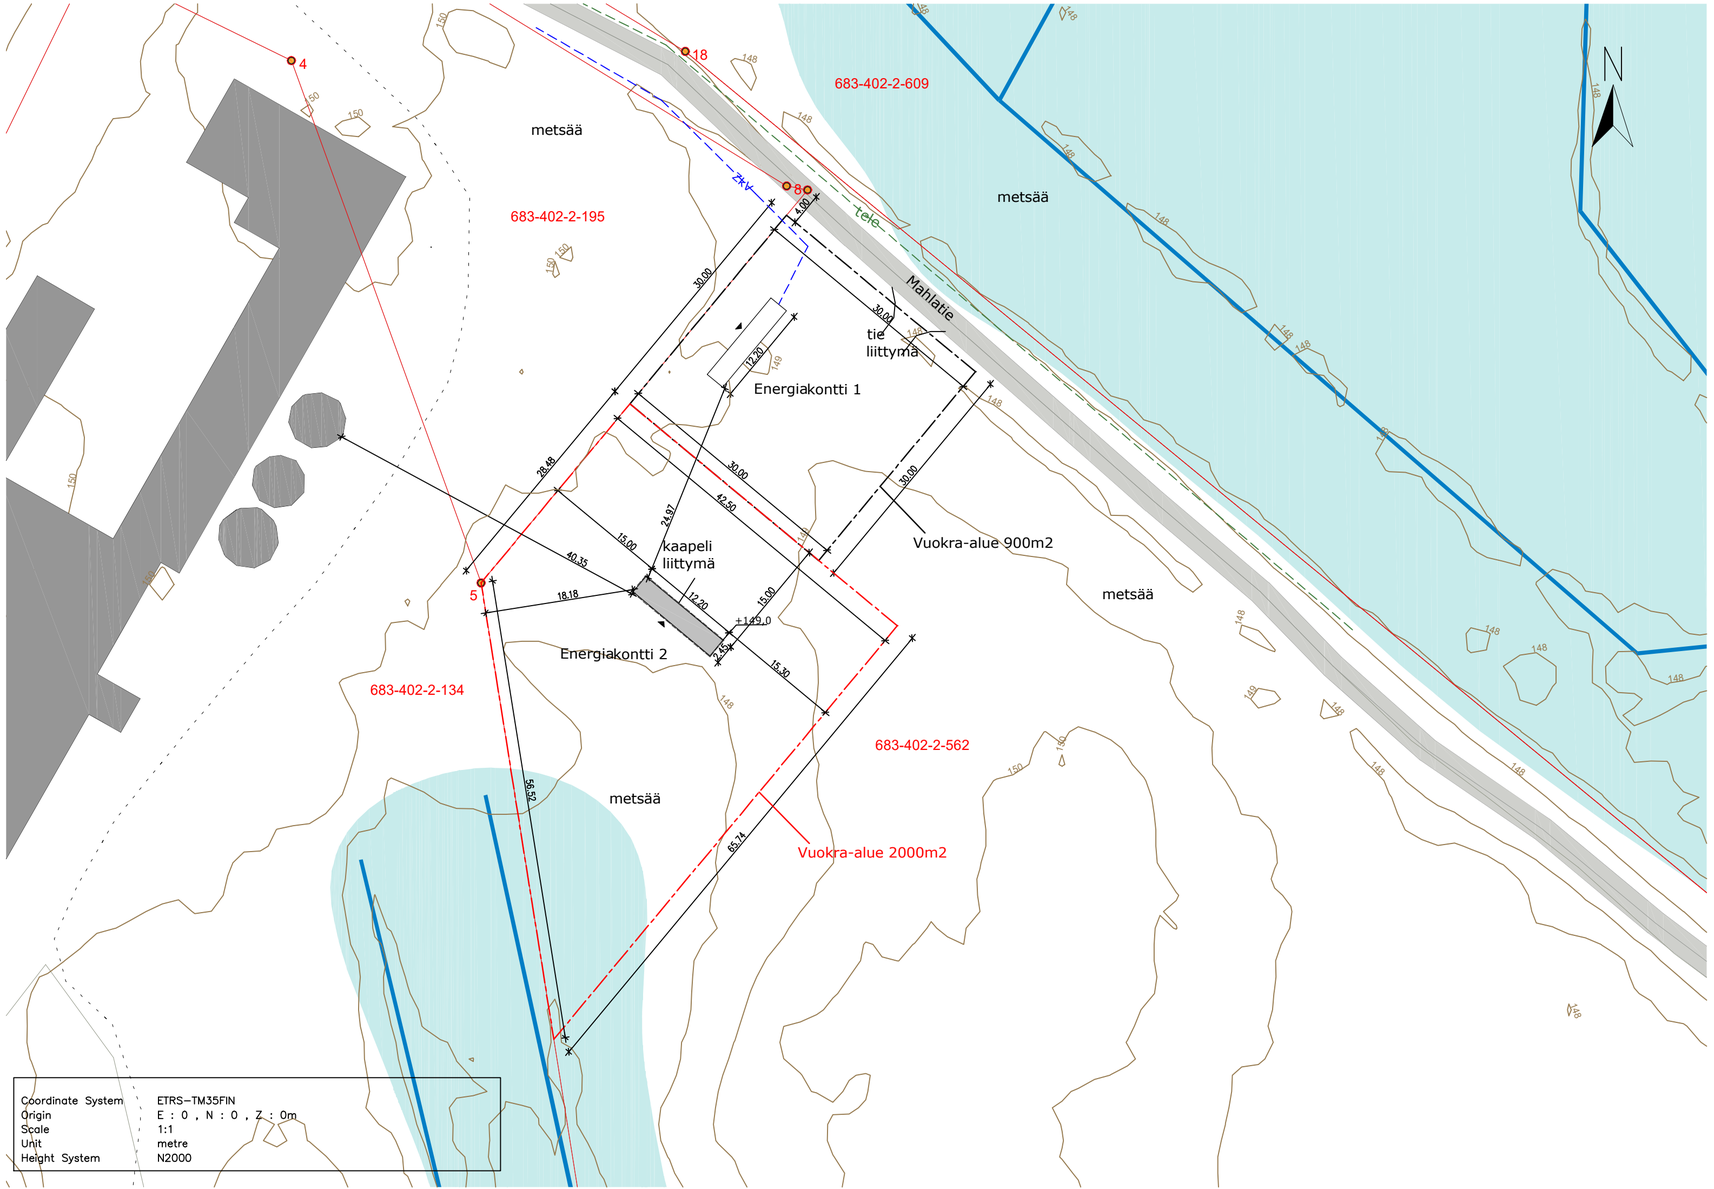

Coordinate System	ETRS-TM35FIN
Origin	E : 0 , N : 0 , Z : 0m
Scale	1:1
Unit	metre
Height System	N2000

KUNTA	K.OSA	KORTTELI/TILA	TONTTI/RNo
RANUA	–	MAITOMÄKI2 683-402-2-562	

VIRANOMAISTEN MERKINTÖJÄ

RAKENNUSTOIMENPIDE: UUDISRAKENNUS

PIIRUSTUSLAJI: PÄÄPIIRUSTUS

JUOKS.No: –

RAKENNUSKOHTEEN NIMI JA OSOITE:
Energiavarastokontti 2
NWJ FIN2 Oy
Mahlatie
97700 Ranua

PIIRUSTUKSEN SISÄLTÖ: ASEMAPIIRUSTUS

MITTAKAAVAT: 1:500

SUUNNITTELU
METSÄVAIN OY
Tervasuontie 211 A, 82110 Heinävaara

SUUN.ALA	TYÖ No	PIIR.No	MUUTOS
ARK	1-26	1	–

PÄÄSUUNNITTELIJAN ALLEKIRJOITUS
Pete Argillander arkkitehti, RI Amk

PÄIVÄYS: 6.2.2026

YHT.HENK.: –