


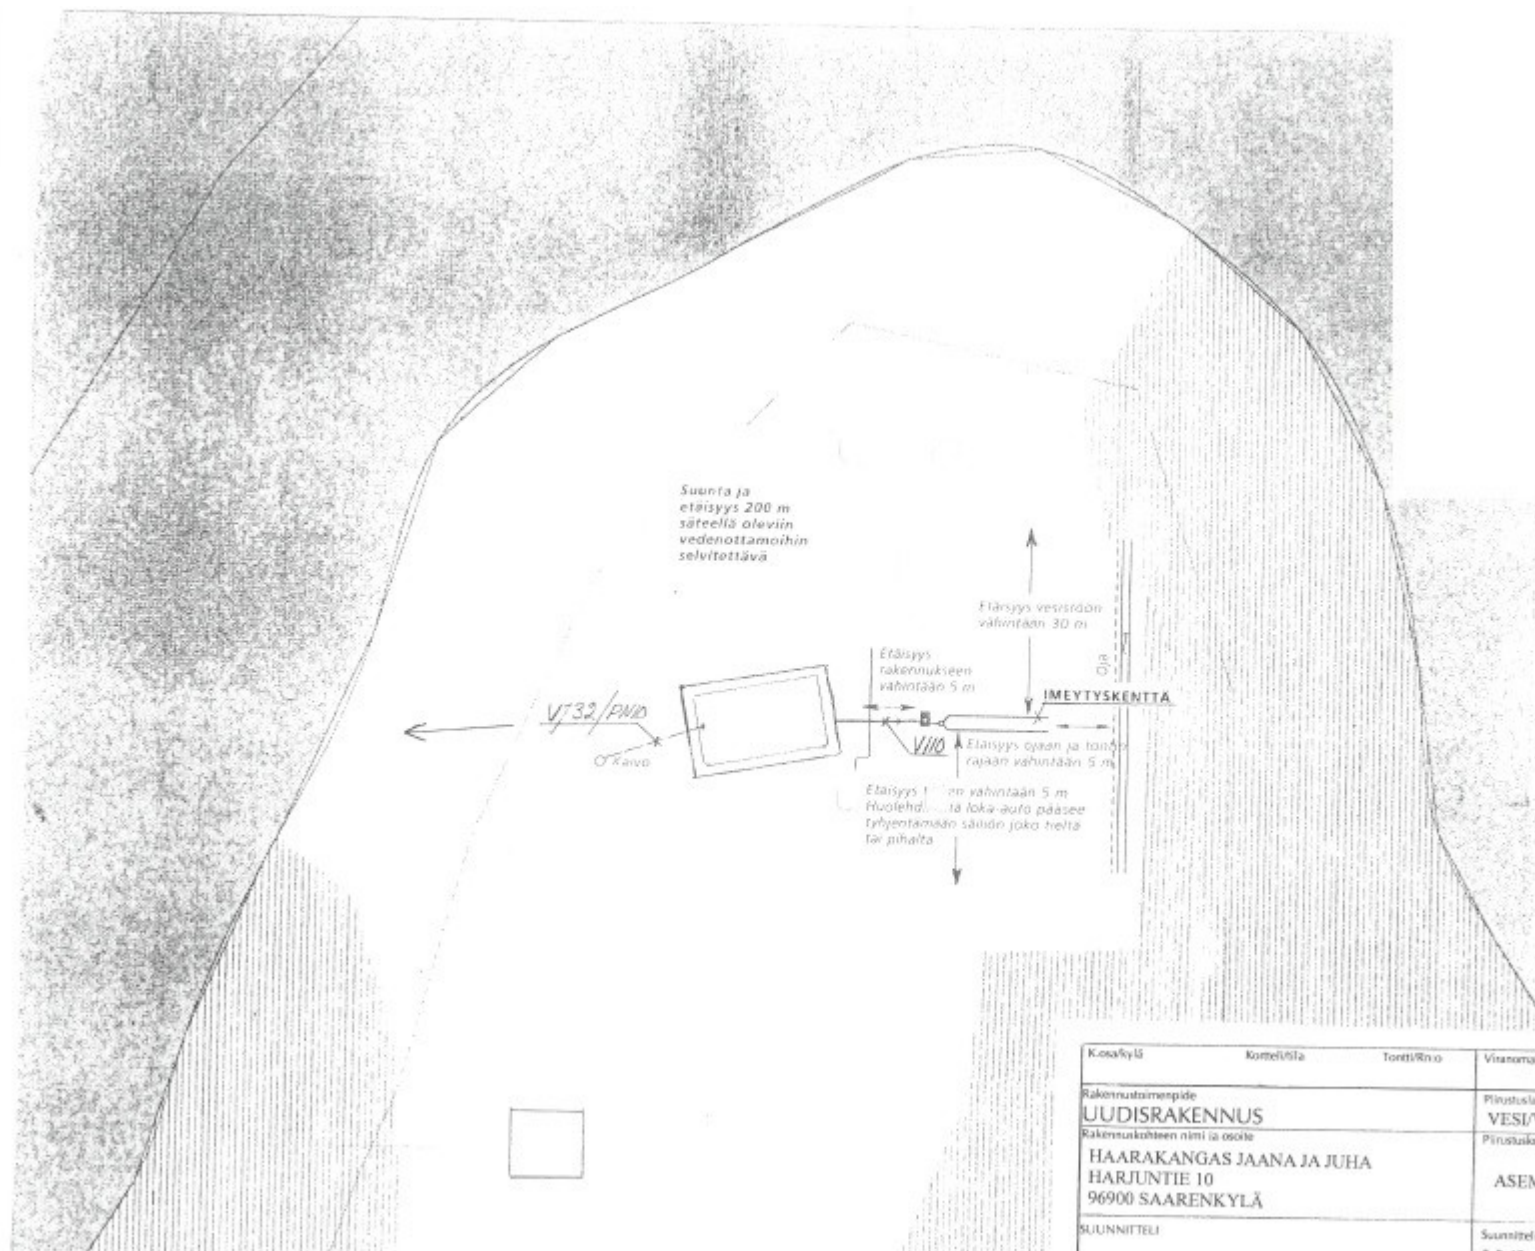

Kosketyö	Kontti/tila	Tontti/Rn:o	Viranomaisen arkistomerkinäkö varten
Rakennuslupamenetelmä			Pinotuslaji
UUDISRAKENNUS			VESI/VIEMÄRIJÄRJESTELMÄ
Rakennuskohteen nimi ja osoite			Piirustuksen sisältö
HAARAKANGAS JAANA JA JUHA HARJUNTE 10 96900 SAARENKYLÄ			ASEMAPIIRROS
SUUNNITTELI			Suunnitteluala
PWV			LVI