


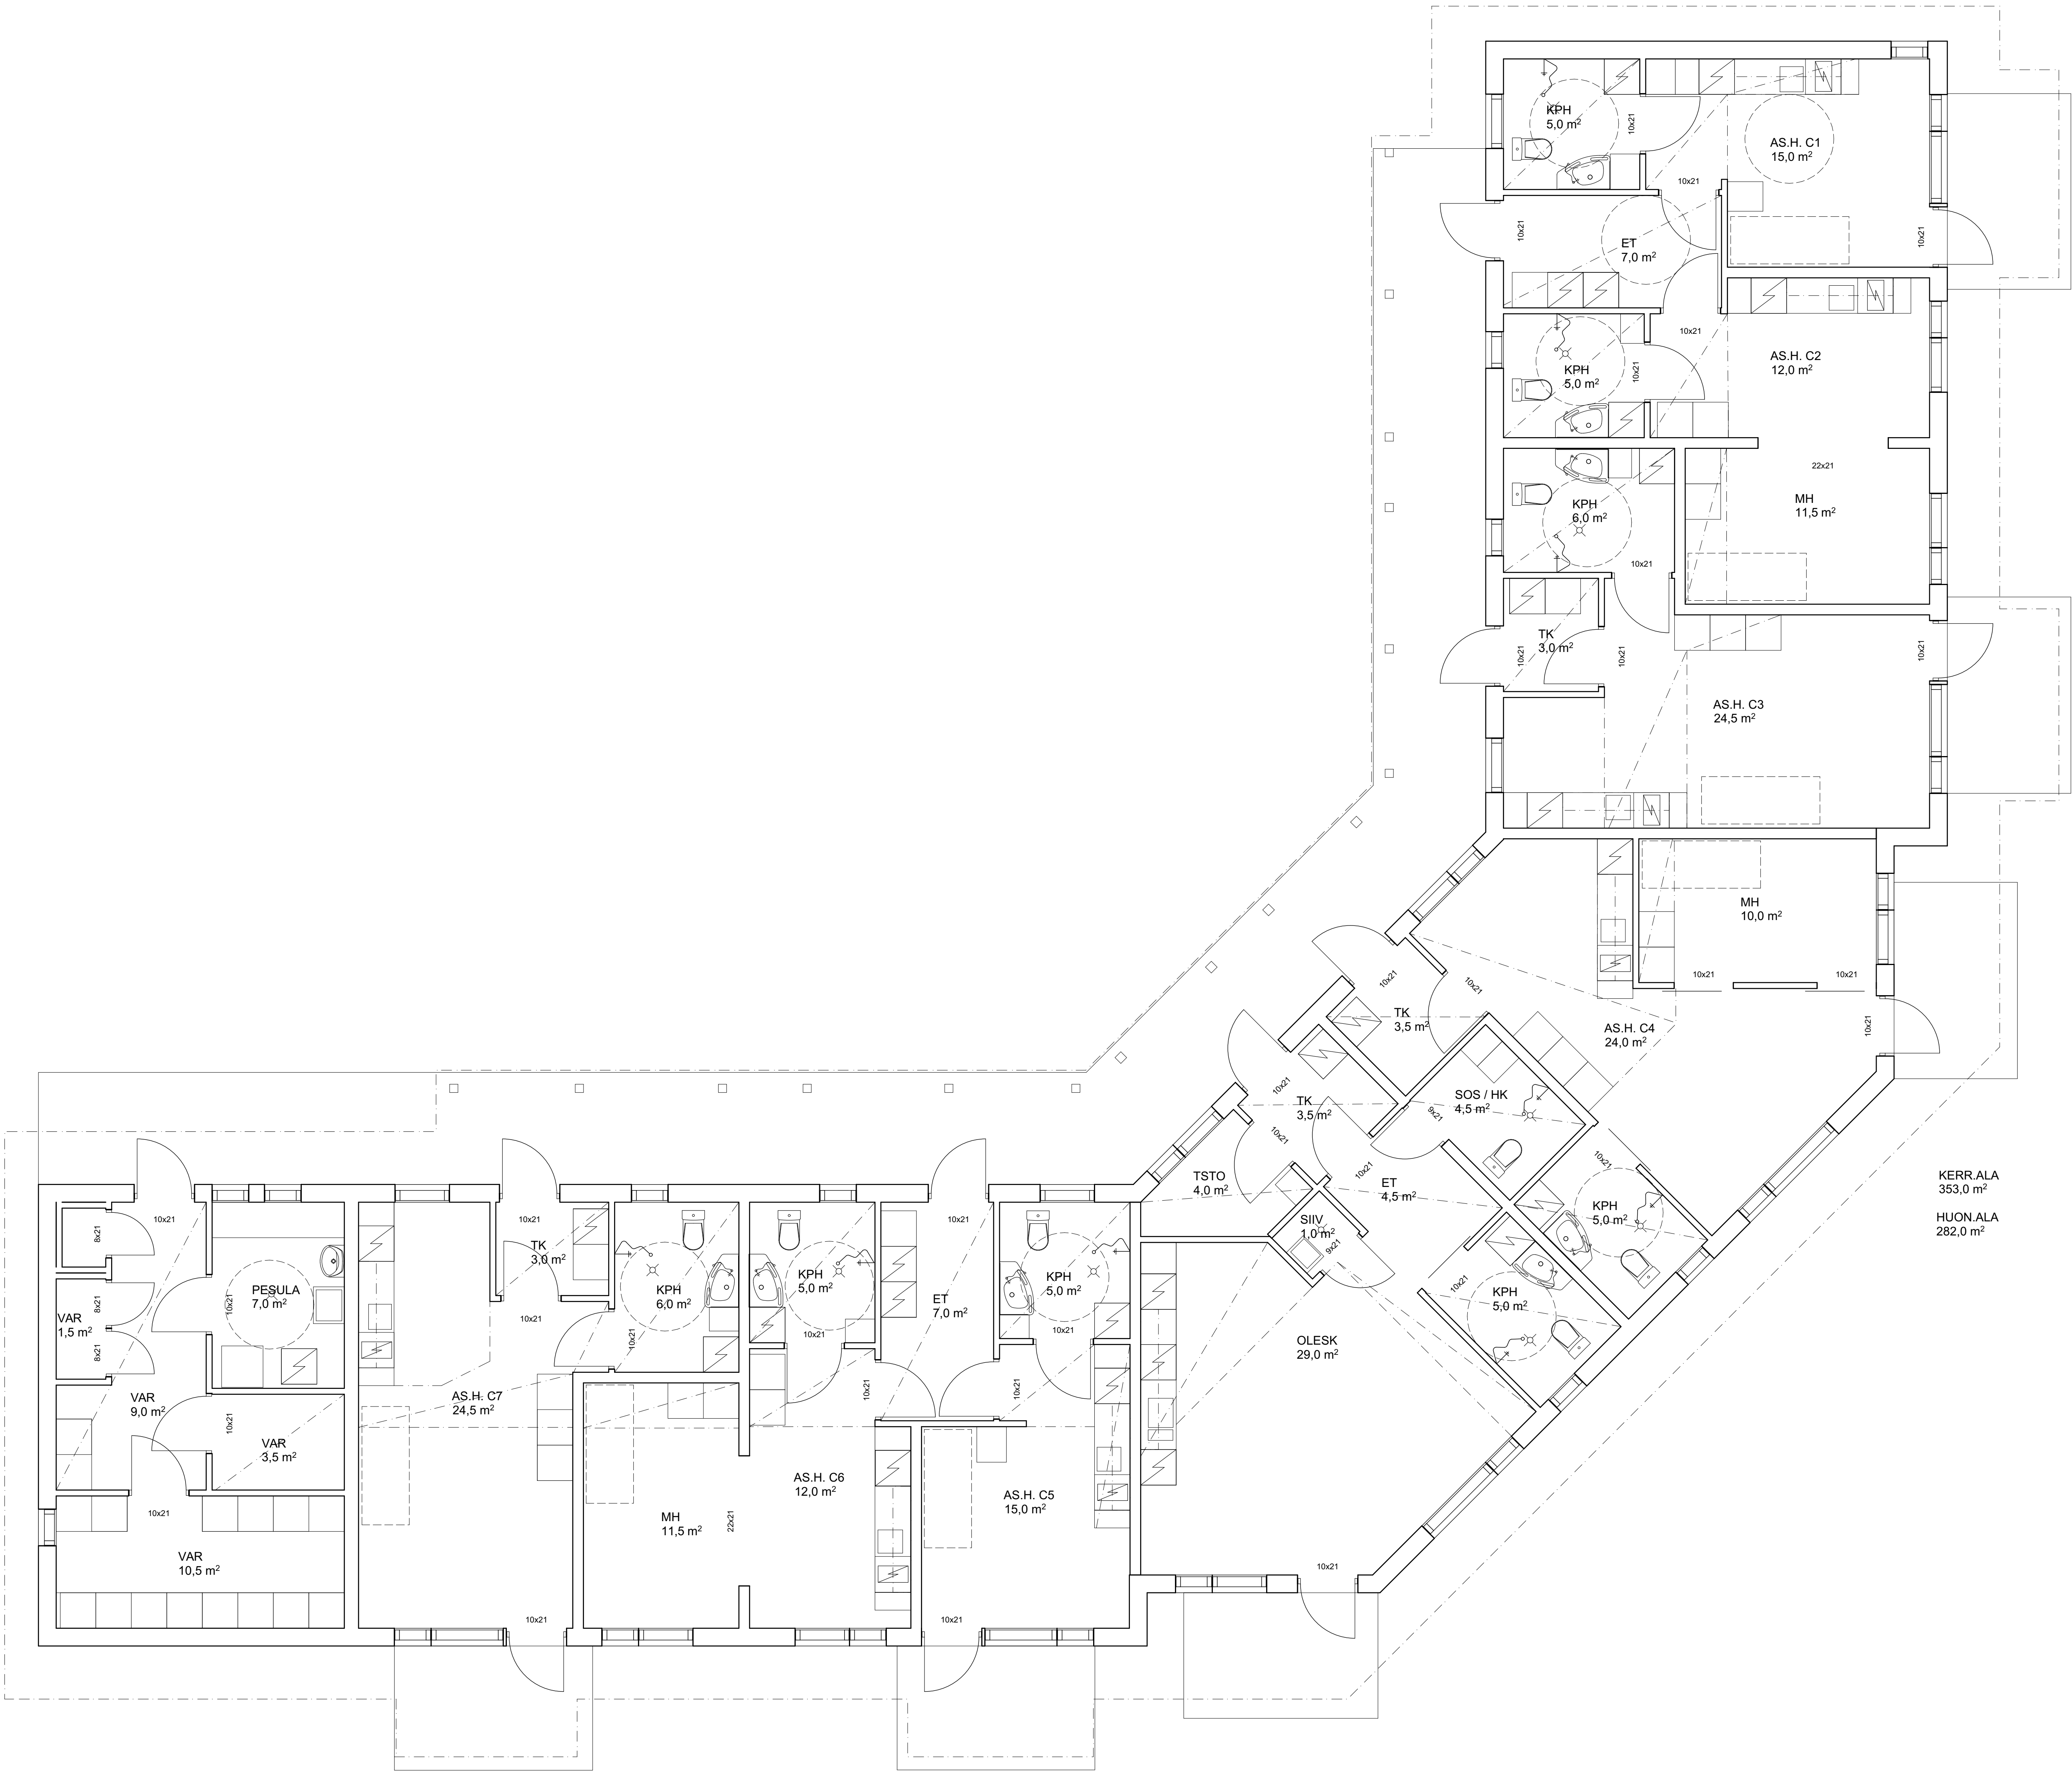

Kaupunginosaikylä Ranua	Kortissa 1 : 227	Tontti/Ro:o	Viranomaisen arkkitehtimerkintä varten
Rakennusohjelmasta Uudisrakennus		Piirustaja	Juoks. nro
Rakennuskohteen nimi ja osoite Hoivakoti Marjukka Kirkkotie 45 97700 RANUA		Piirustuksen sisältö Rantamarjukka Pohja	Mittakaava 1:50
Suunnittelutoimiston tiedot Arkkitehtitoimisto Jari Hintsala Lennäntalantie 3 97700 Ranua		Suunnittelija JH	Työnumero
Piirittäjä JH	Suunnittelija JH	Työnumero	Muutos
Päiväys 17.9.2025	Vastuullinen suunnittelija Jari Hintsala, arkkitehti SAFA		