MARJUKKA, POHJAKUVA PERUSKORJAUS 2015, OMISTUSALUEET MARJUKKA

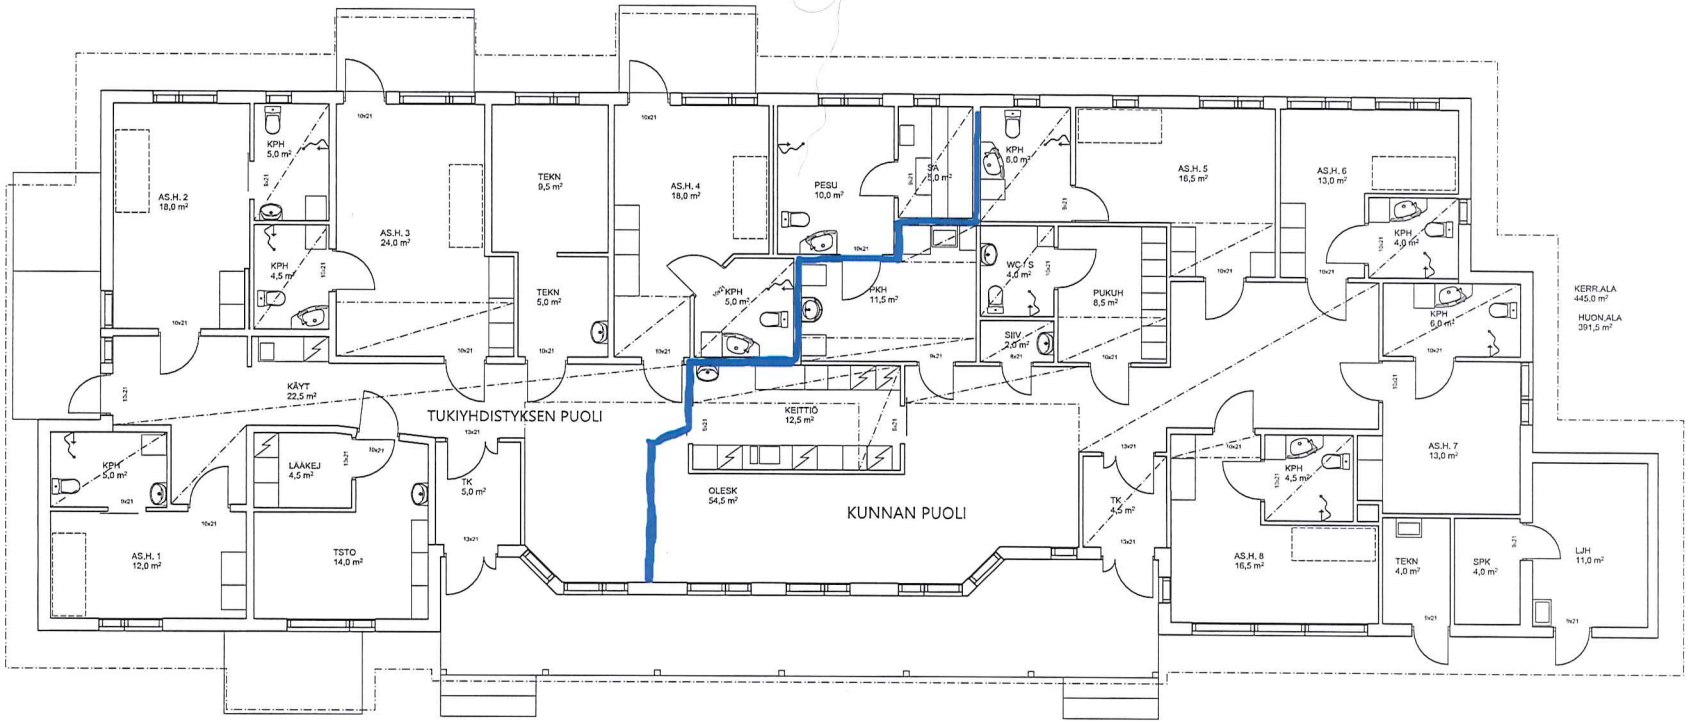






